



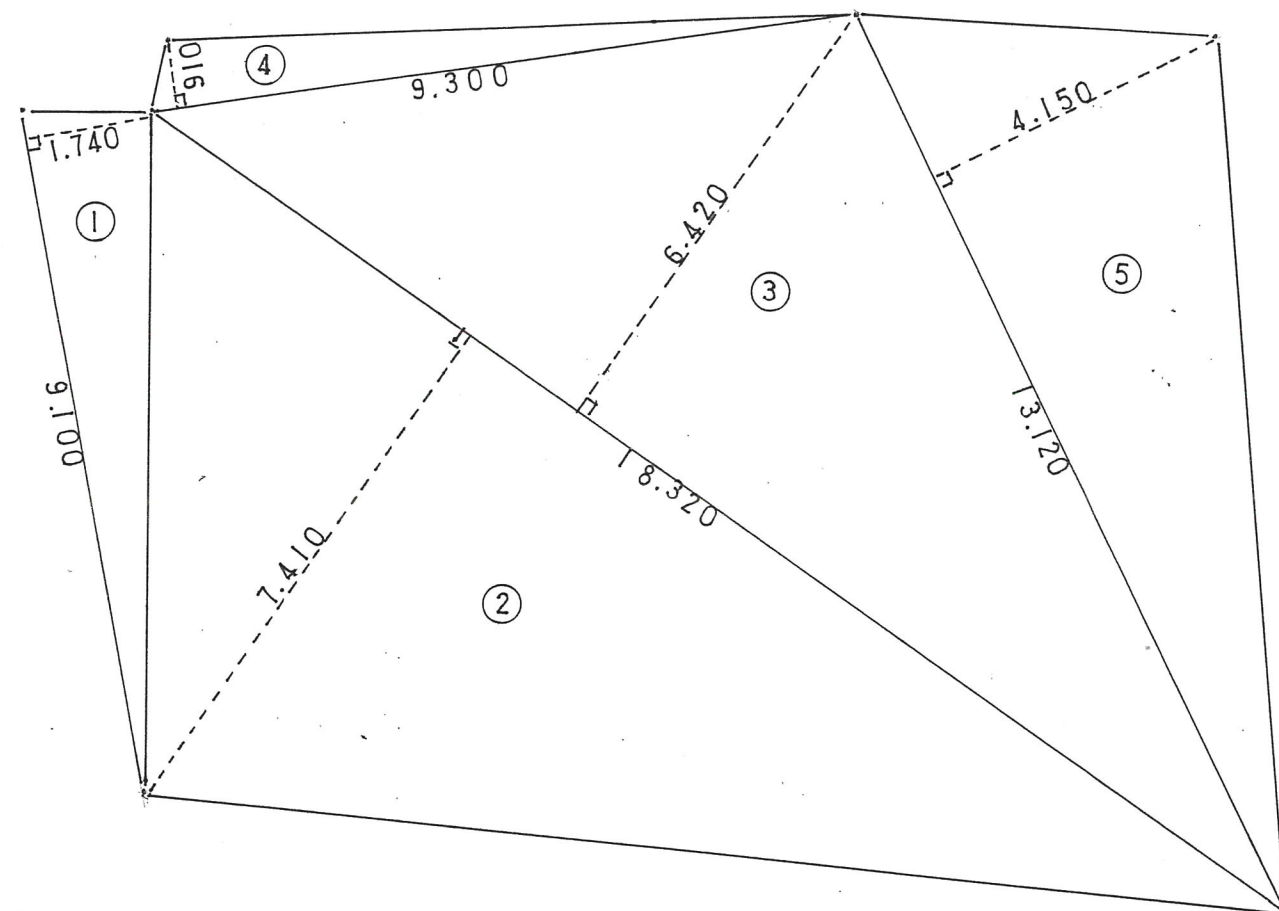

敷地面積 166.11 m²

	倍面積
① 9.1 x 1.74 = 15.834	
② 18.32 x 7.41 = 135.751	
③ 18.32 x 6.42 = 117.742	
④ 9.30 x 0.91 = 8.463	
⑤ 13.12 x 4.15 = 54.448	
倍面積合計 = 332.238	
合計面積 = 166.119 m²	

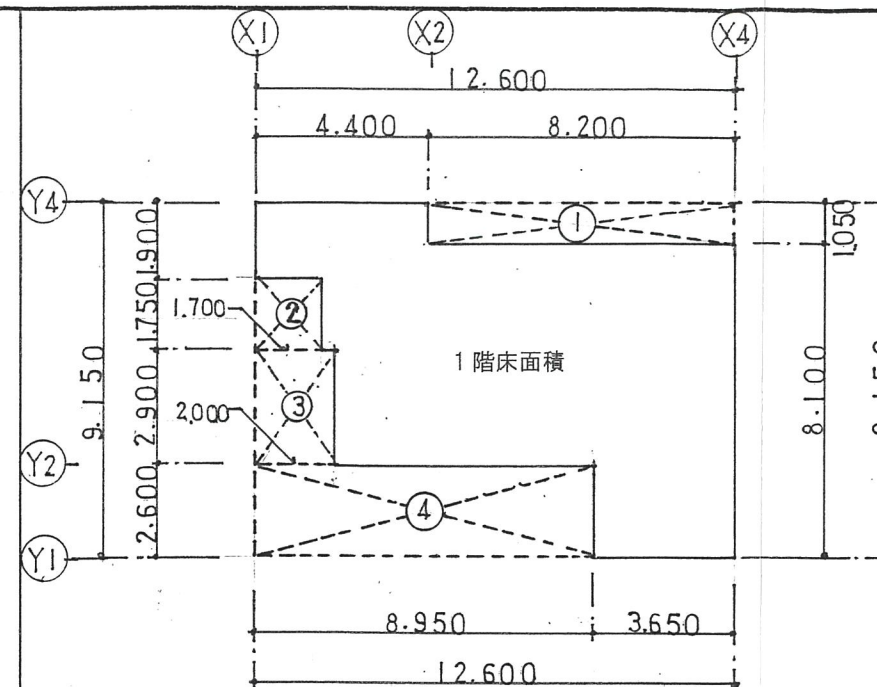


1 階床面積 74.63 m²

延べ床面積 74.63 m²

一部分	① 12.60 x 9.15 = 115.29
	② 8.20 x 1.05 = 8.61
	③ 1.75 x 1.70 = 2.975
	④ 2.90 x 2.00 = 5.80
	⑤ 8.95 x 2.60 = 23.27
一部分合計	= 40.655


$$115.29 - 40.655 = 74.635 \text{ m}^2$$

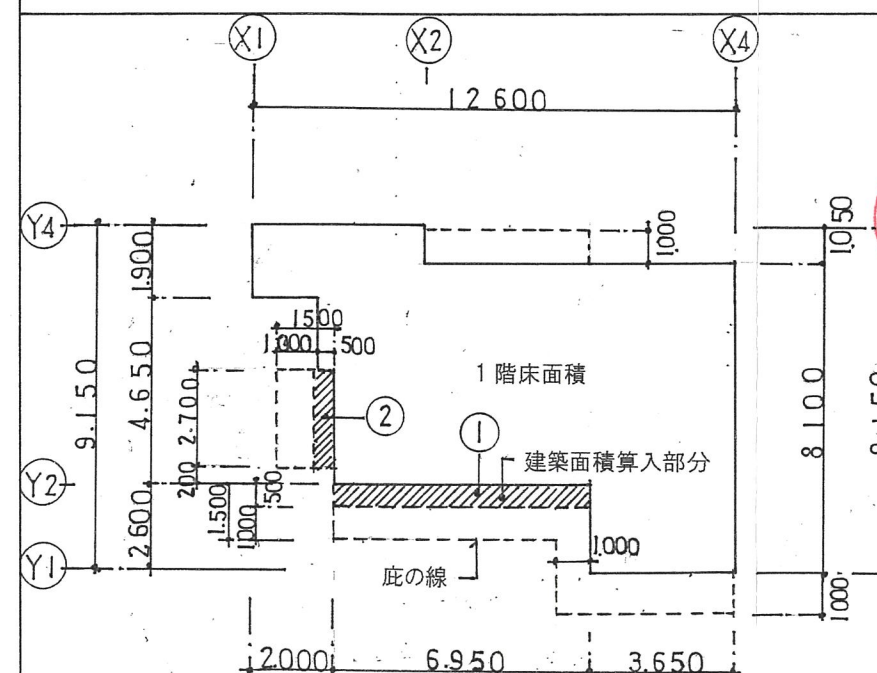


建築面積 79.46 m²

建築基準法
沖縄建築確認検査センター(株)
確認済

1 階床面積	= 74.635
建築面積算入部分	① 6.95 x 0.5 = 3.475
	② 2.70 x 0.5 = 1.35
	= 4.825
合計面積	74.635 + 4.825 = 79.46 m²

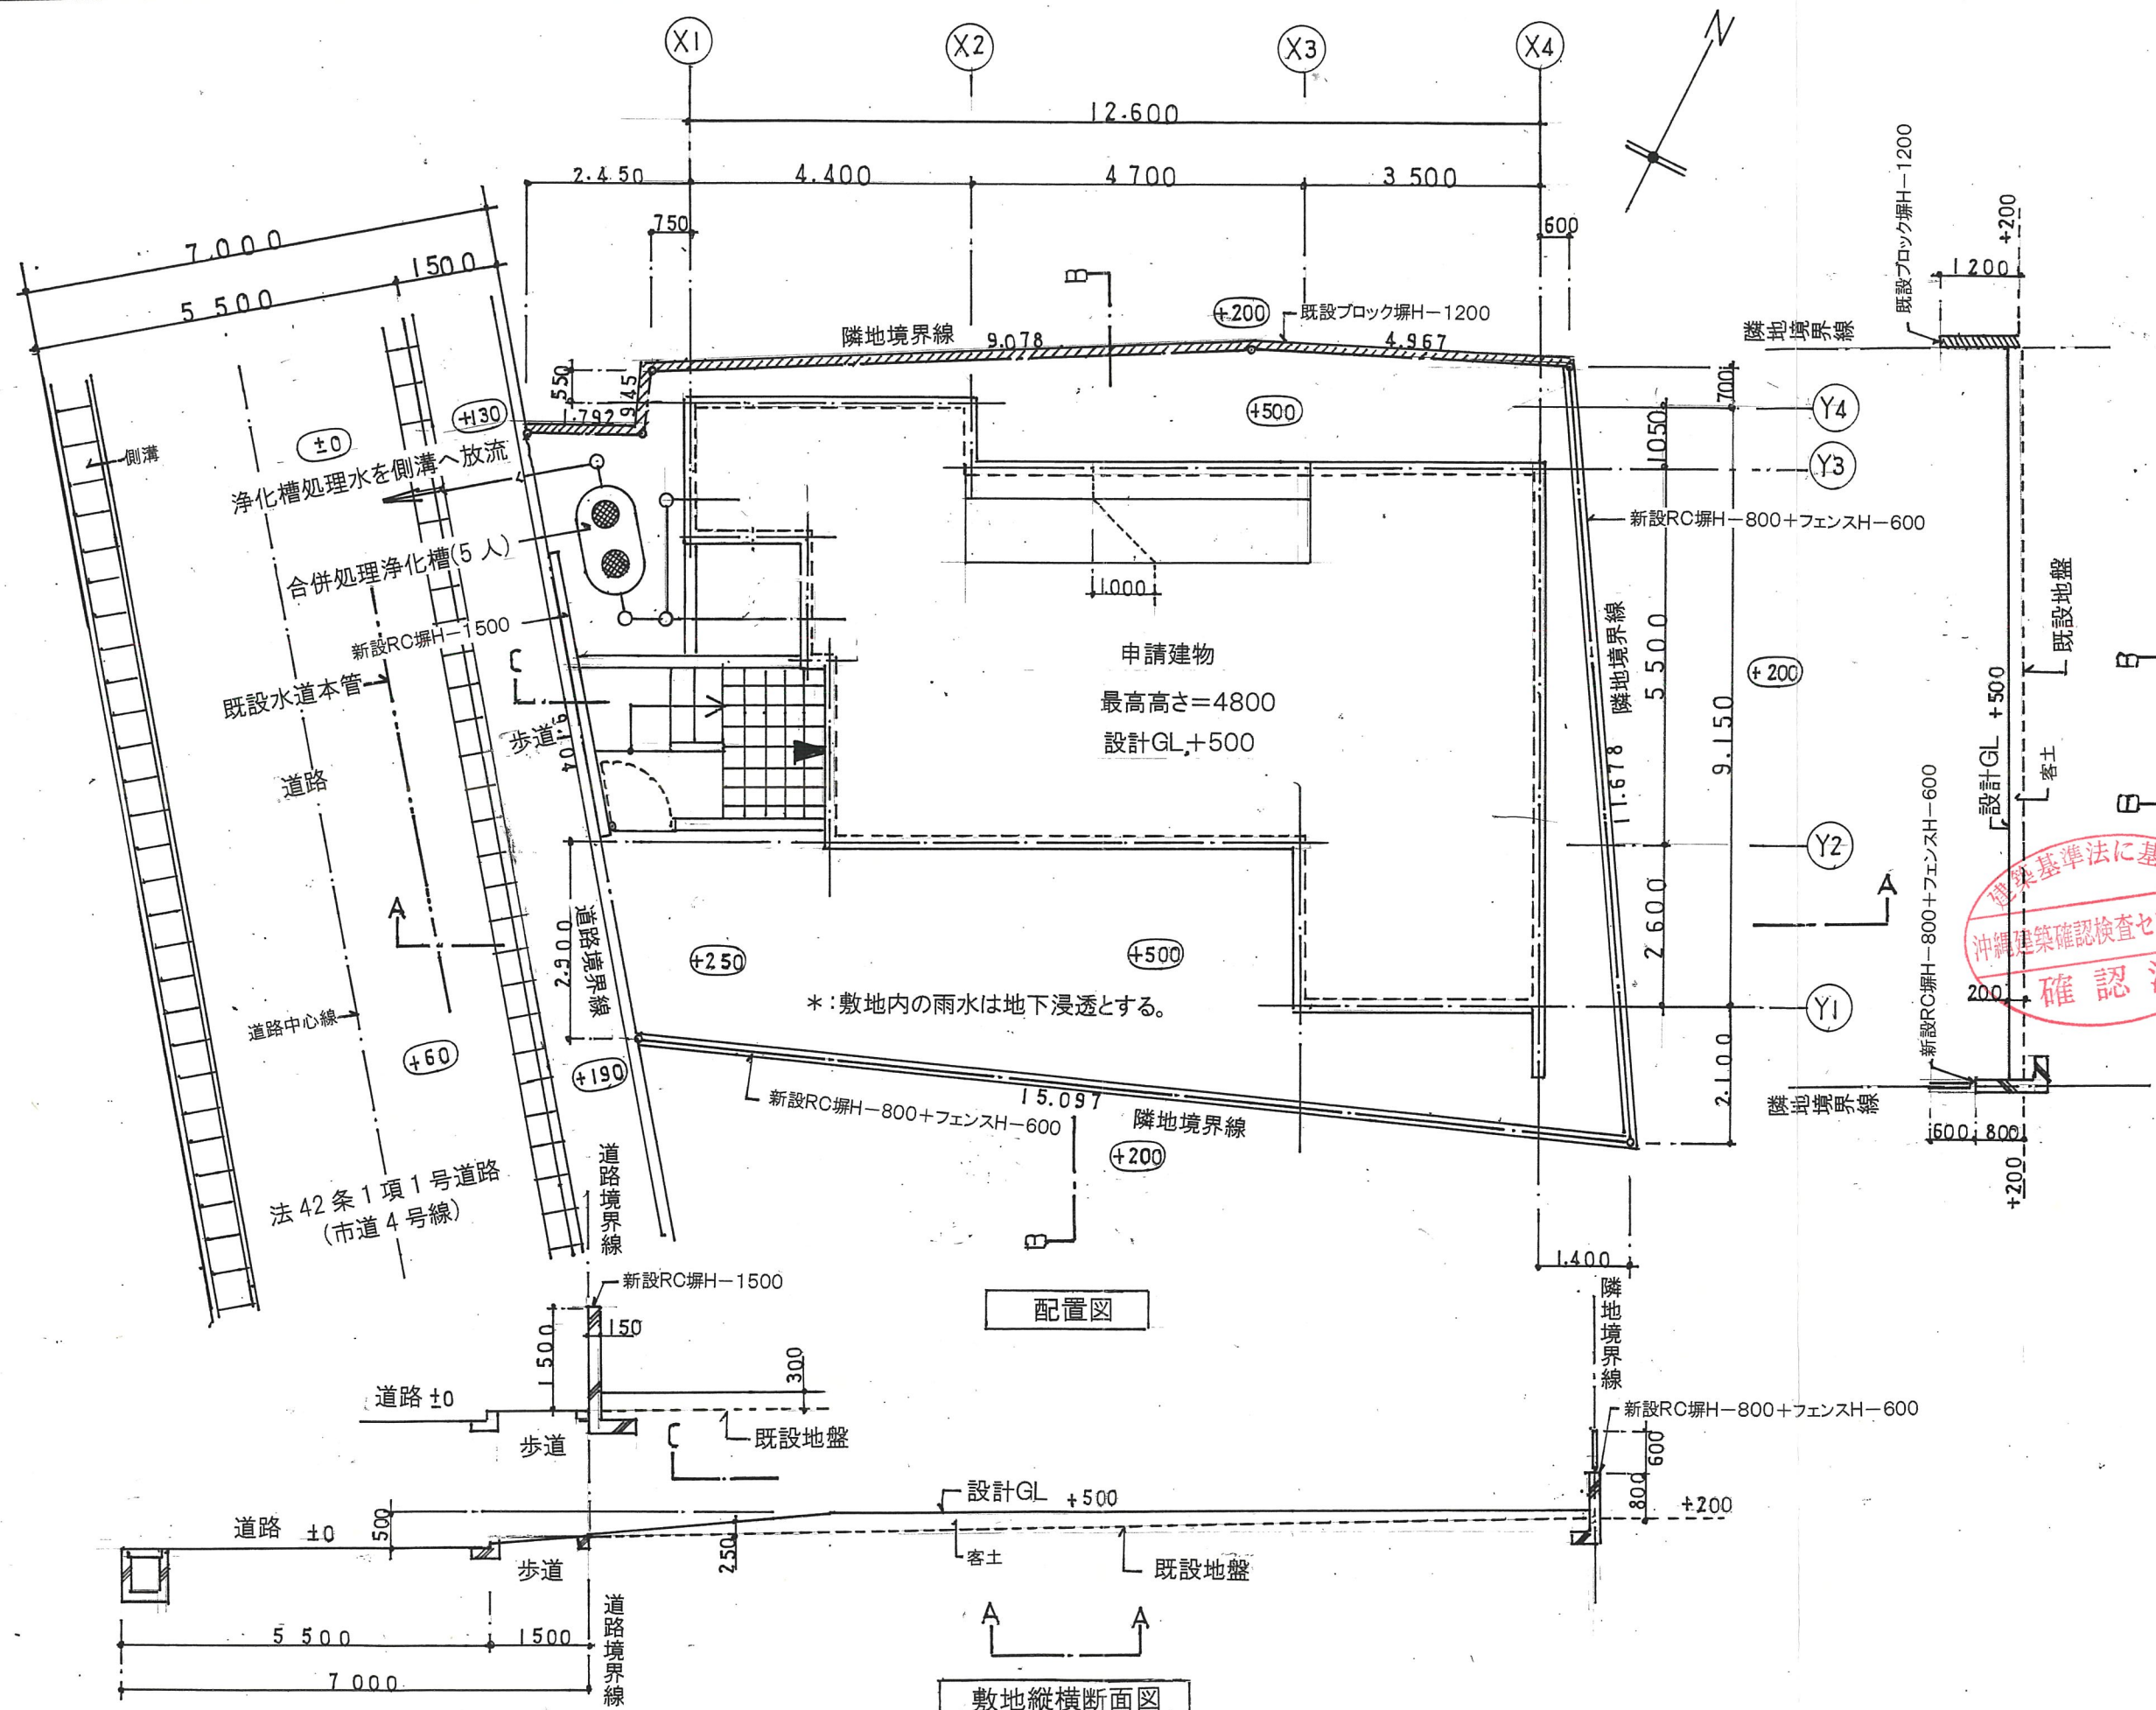

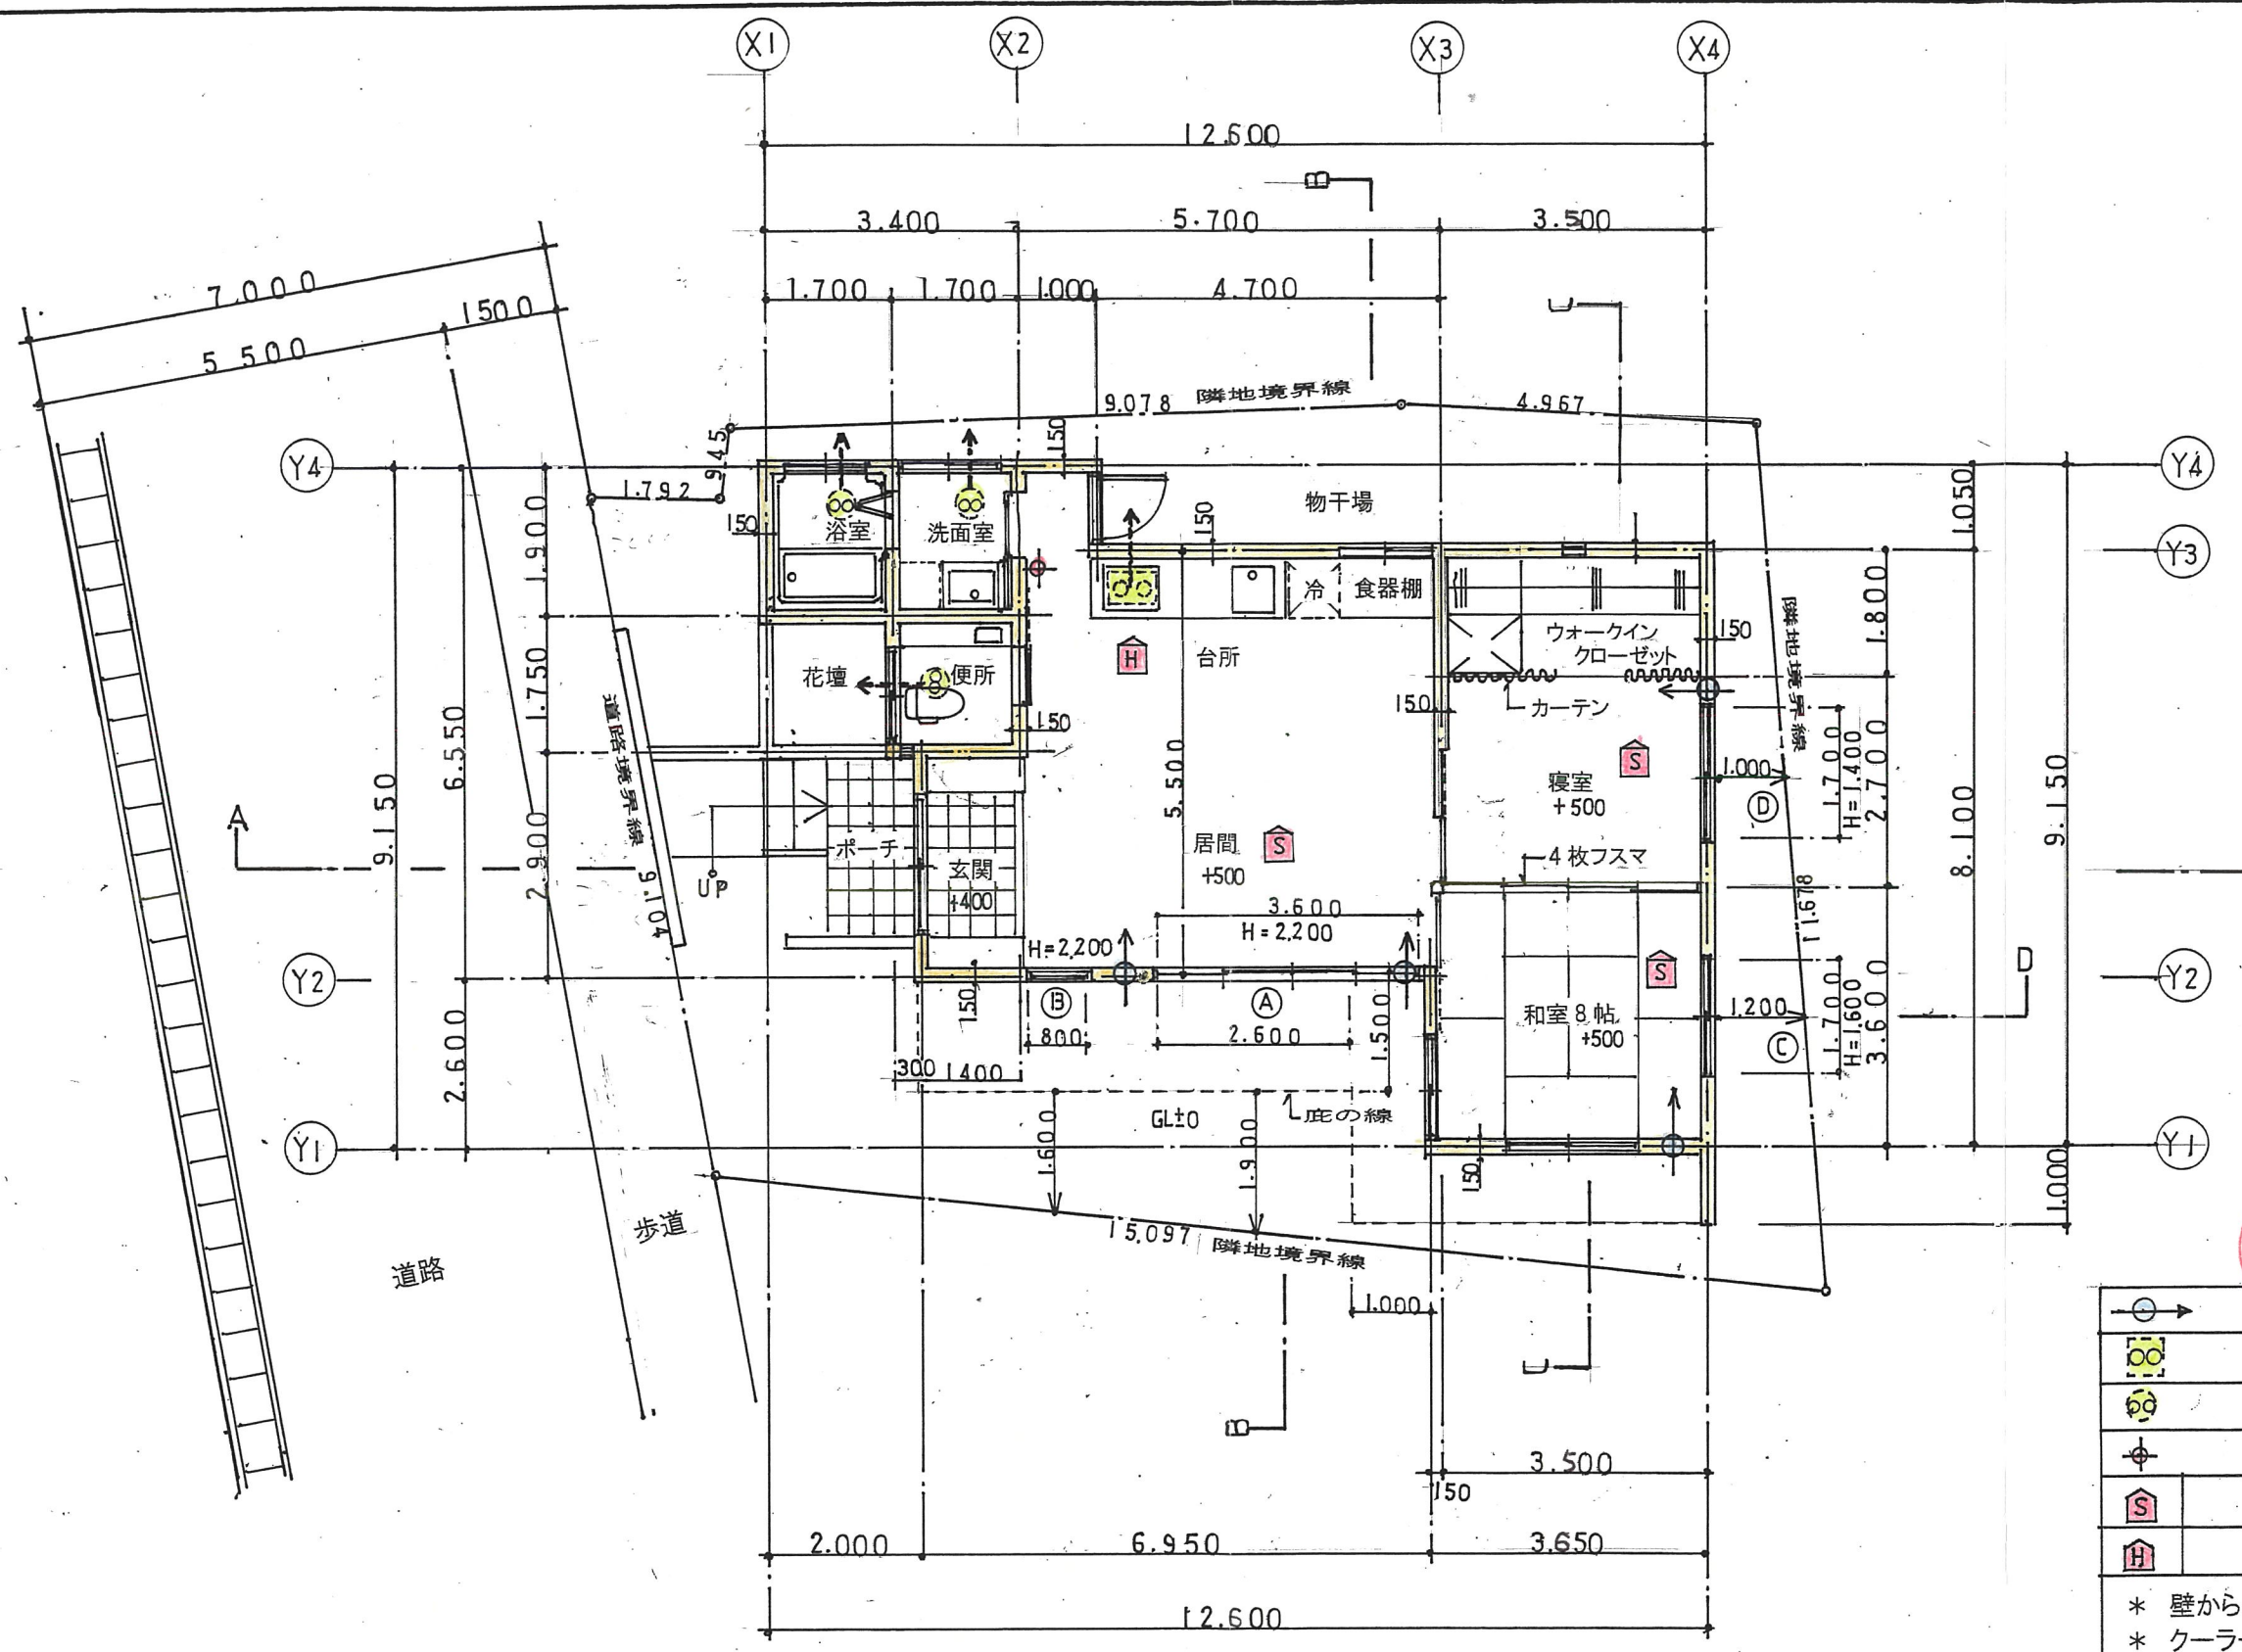


建築基準法に基づき
沖縄建築確認検査センター(株)
確認済

	自然給気口
	レンジフード換気扇
	天井換気扇
	消火器4型
	住宅用火災警報器(煙式)
	住宅用火災警報器(熱式)電池式
* 壁から600以上離すこと。 * クーラーの吹出し口から1500以上離すこと。	


1 階平面図

特記事項

レンジフードの換気ダクトはステンレス鋼板か、亜鉛鉄板とし不燃物から10cm以上の隔離距離をとることが出来ない場合は保温材(50mm以上)で被覆する。レンジフード側の吊戸棚はフードから10cm未満は全て熱伝導のない不燃材とし吊戸棚については国土交通大臣の不燃材使用(熱伝導のない)の認定を受けた製品を使用する。

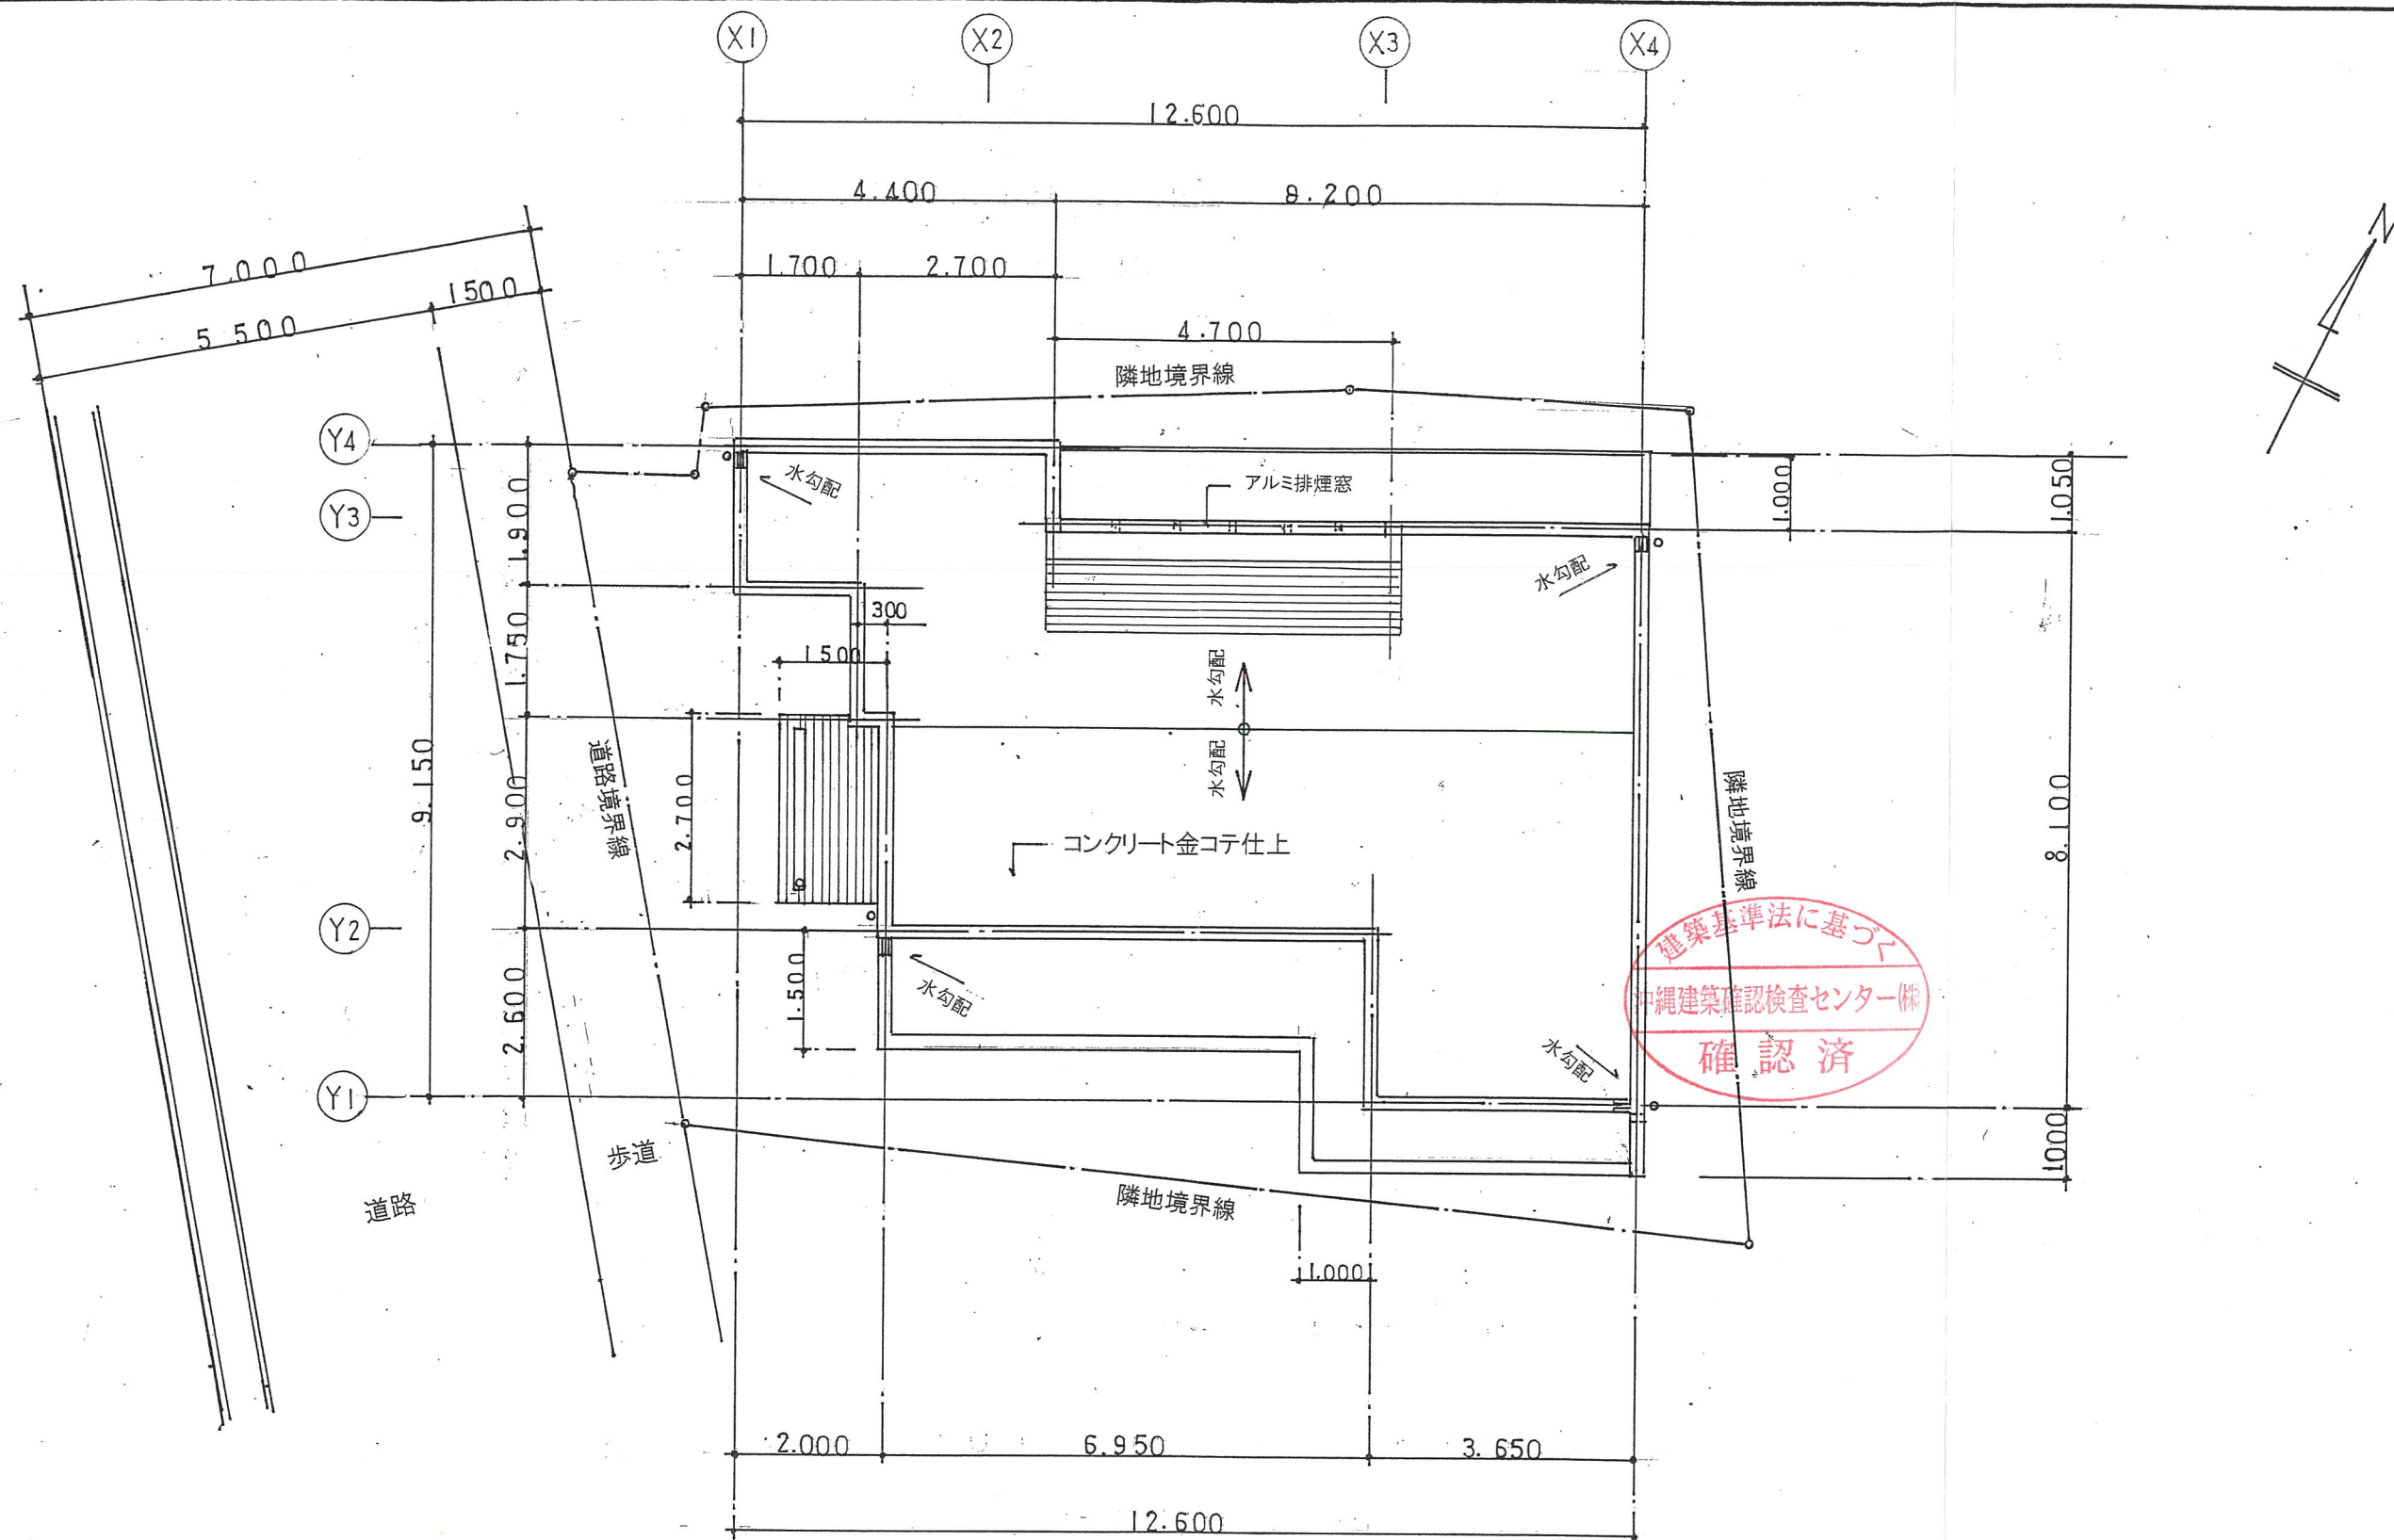


屋上平面図

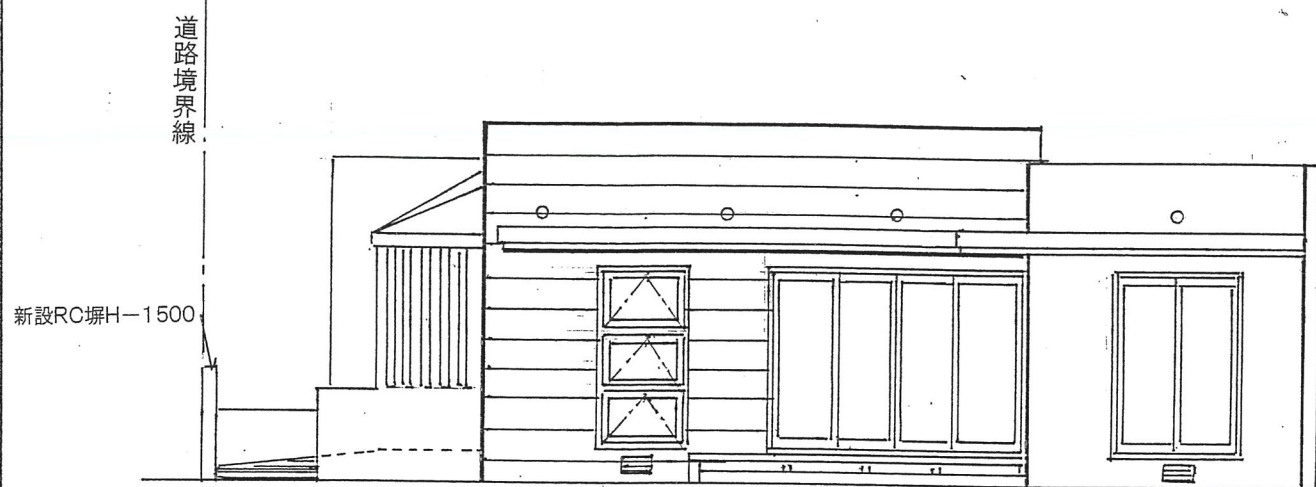


南立面図




西立面図

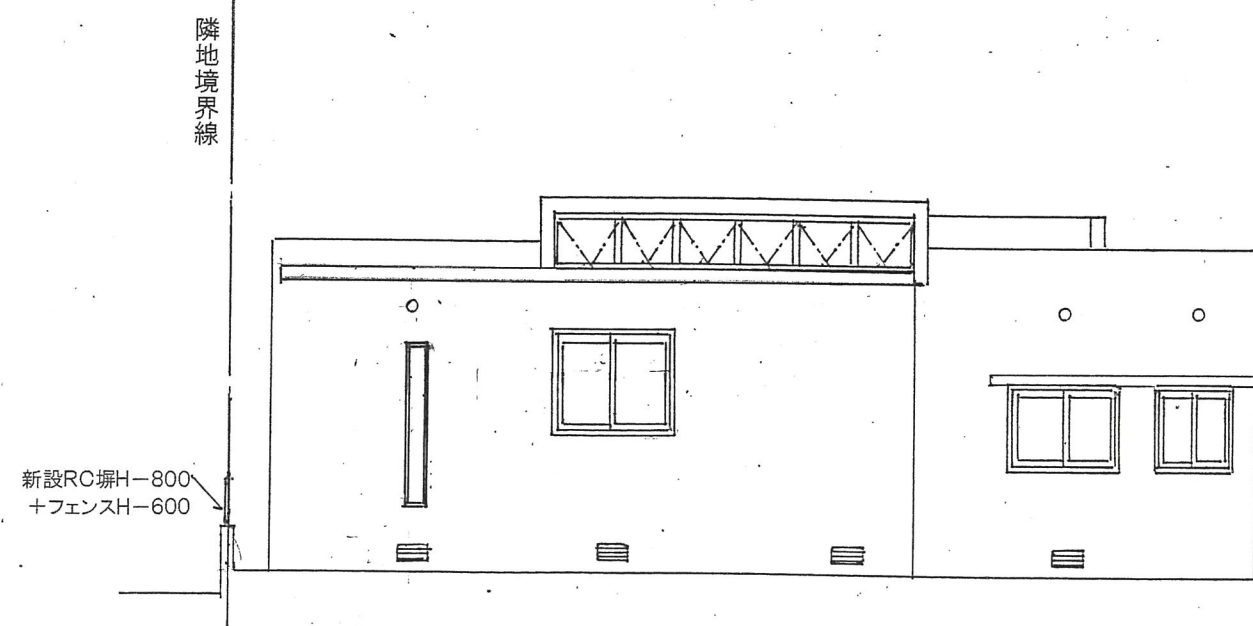





北立面図

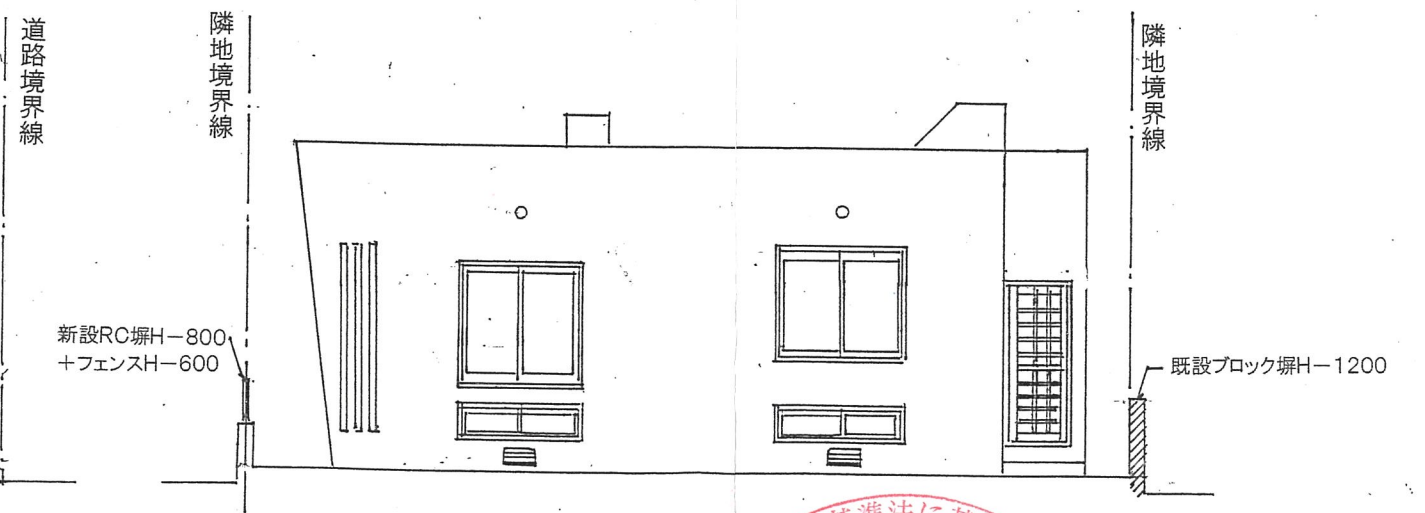

東立面図

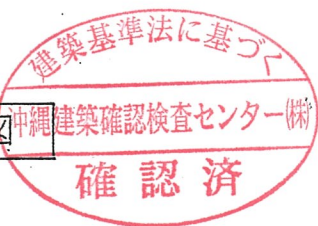

PROJECT 川畑氏住宅新築工事	TITLE 立面図	SCALE 1:100	SHEET NO A — 7	一級建築士事務所 知事登録第126-2219号 一級建築士大臣登録第134405号 具志武彦	一級建築士事務所 具志建築工房 登録城市字我道番404-4 TEL. FAX 098-850-9608
----------------------	--------------	----------------	-------------------	---	---

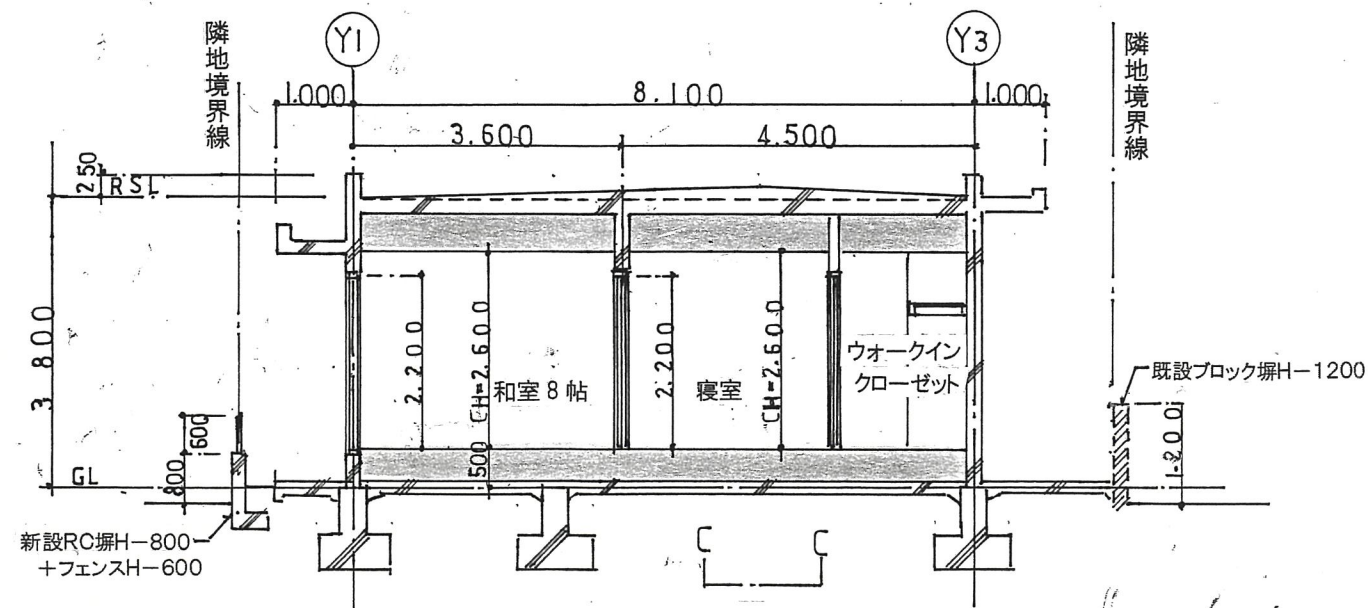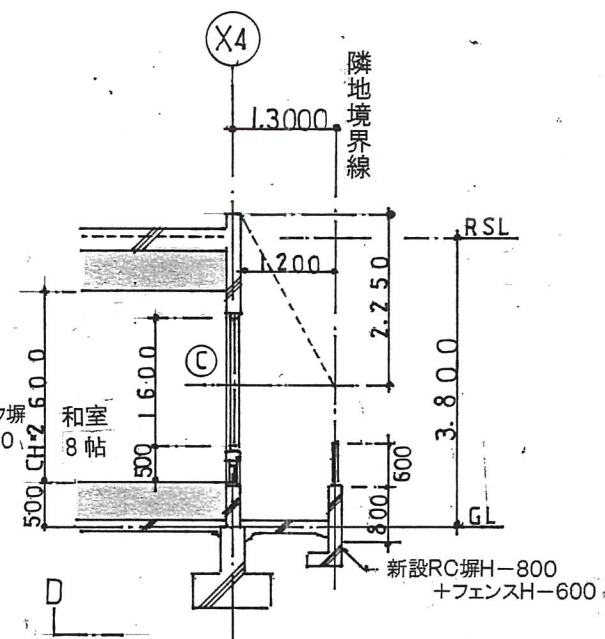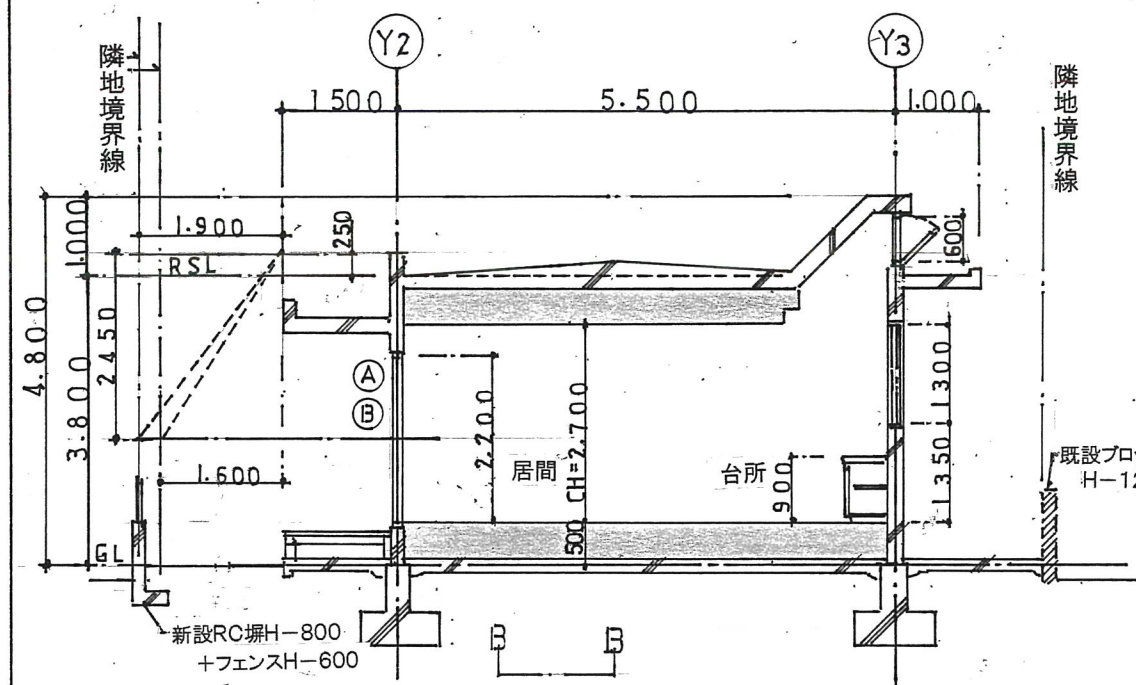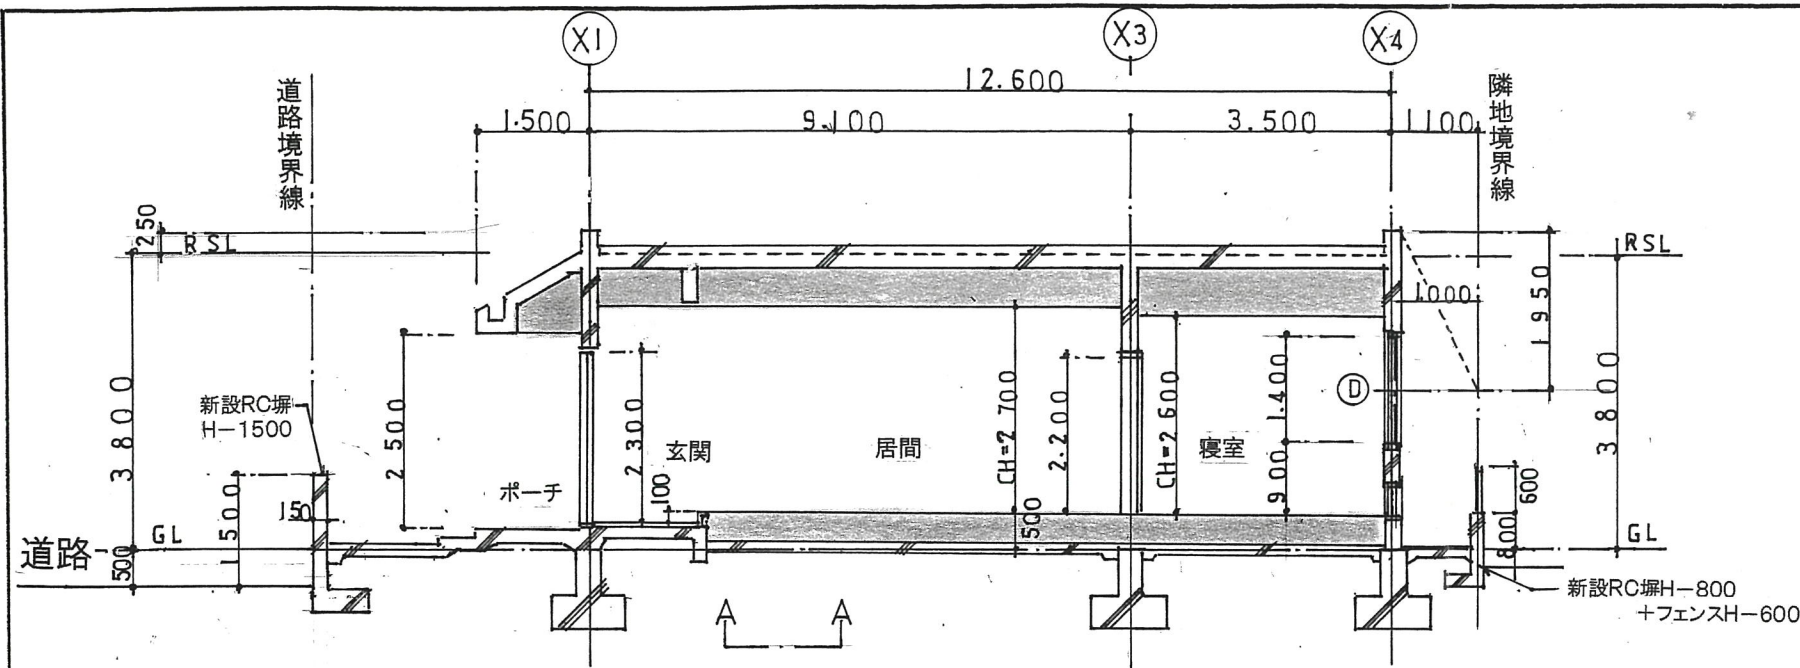

法規チェック

室名: 居間+台所
 室面積: 居間: 5, 7x5, 5=31, 35
 合計=31, 35㎡


採光
 必要面積: 31, 35/7=4, 47
 有効面積: ① 2.6x2.2=5, 72
 ② 0.8x2.2=1, 76
 合計=7, 48 > 4, 47-OK
 補正係数 ① 1.9/2, 45x6-1, 4=3, 25
 ② 1.6/2, 45x6-1, 4=2, 51


換気
 必要面積: 31, 35/20=1, 56
 有効面積: ① 1.8x2.2=3, 96 > 1, 56-OK

室名: 和室8帖+寝室
 室面積: 和室8帖 3.65x3.6=13, 14
 寝室 3.5 x 2.7= 9, 45
 合計=22, 59㎡

採光
 必要面積: 22, 59/7=3, 22
 有効面積: ③ 1.7x1.6=2, 72
 ④ 1.7x1.4=2, 38
 合計=5, 10 > 3, 22-OK
 補正係数 ③ 1.2/2, 25x6-1, 4=1, 79
 ④ 1.0/1, 95x6-1, 4=1, 67

換気
 必要面積: 22, 59/20=1, 12
 有効面積: ③ 0.85x1.6=1, 36
 ④ 0.85x1.4=1, 19
 合計=2, 55 > 1, 12-OK

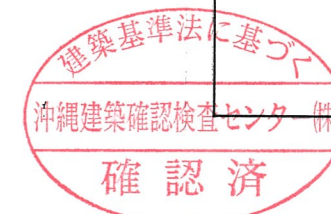

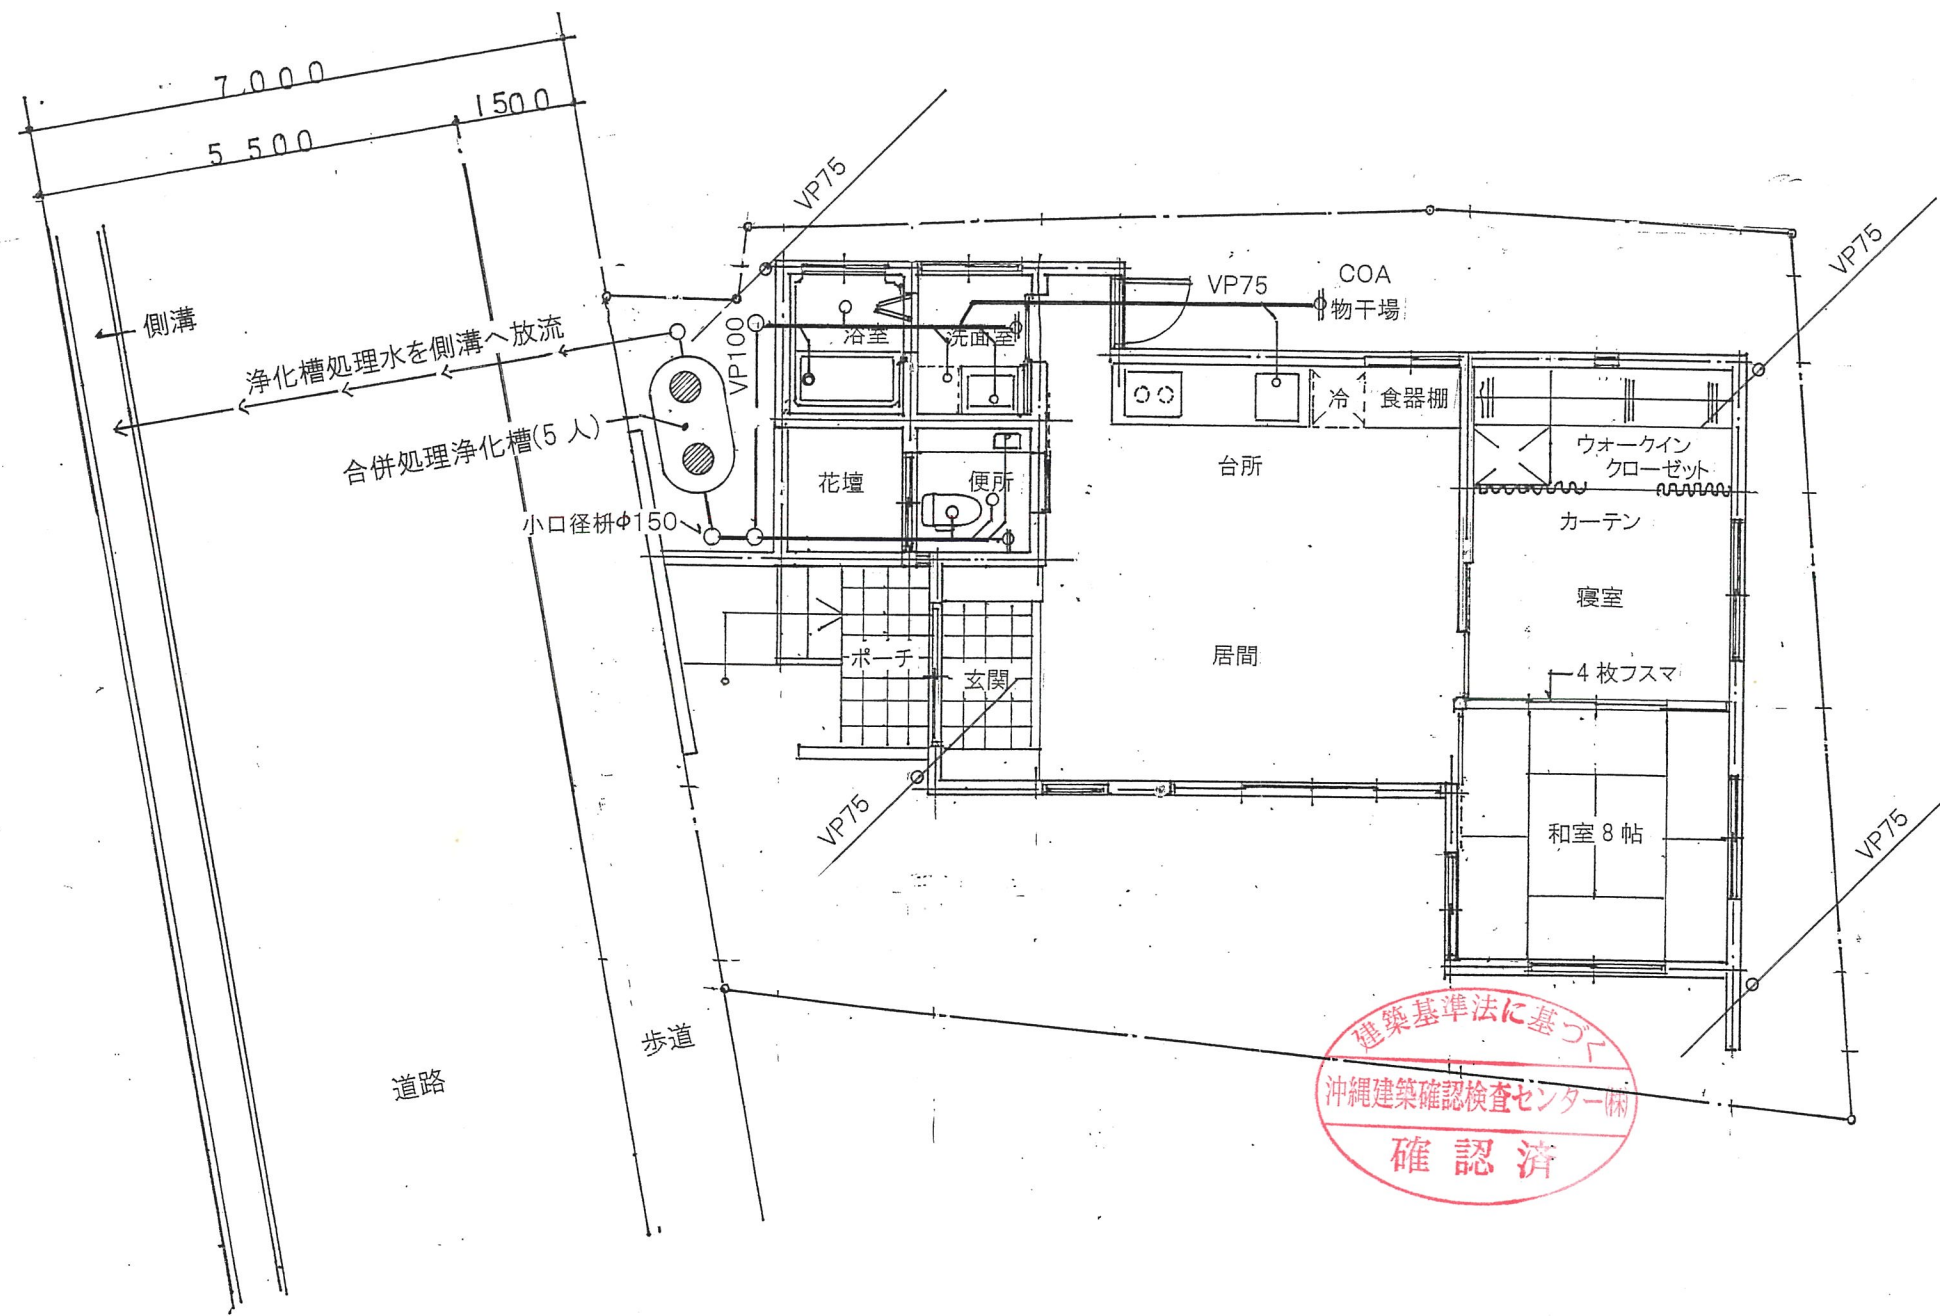

建築基準法に基づき
 沖縄建築確認検査センター(株)
 確認済

1 階排水設備図