公図センター２ｍバック

Ｓ＝１／２００

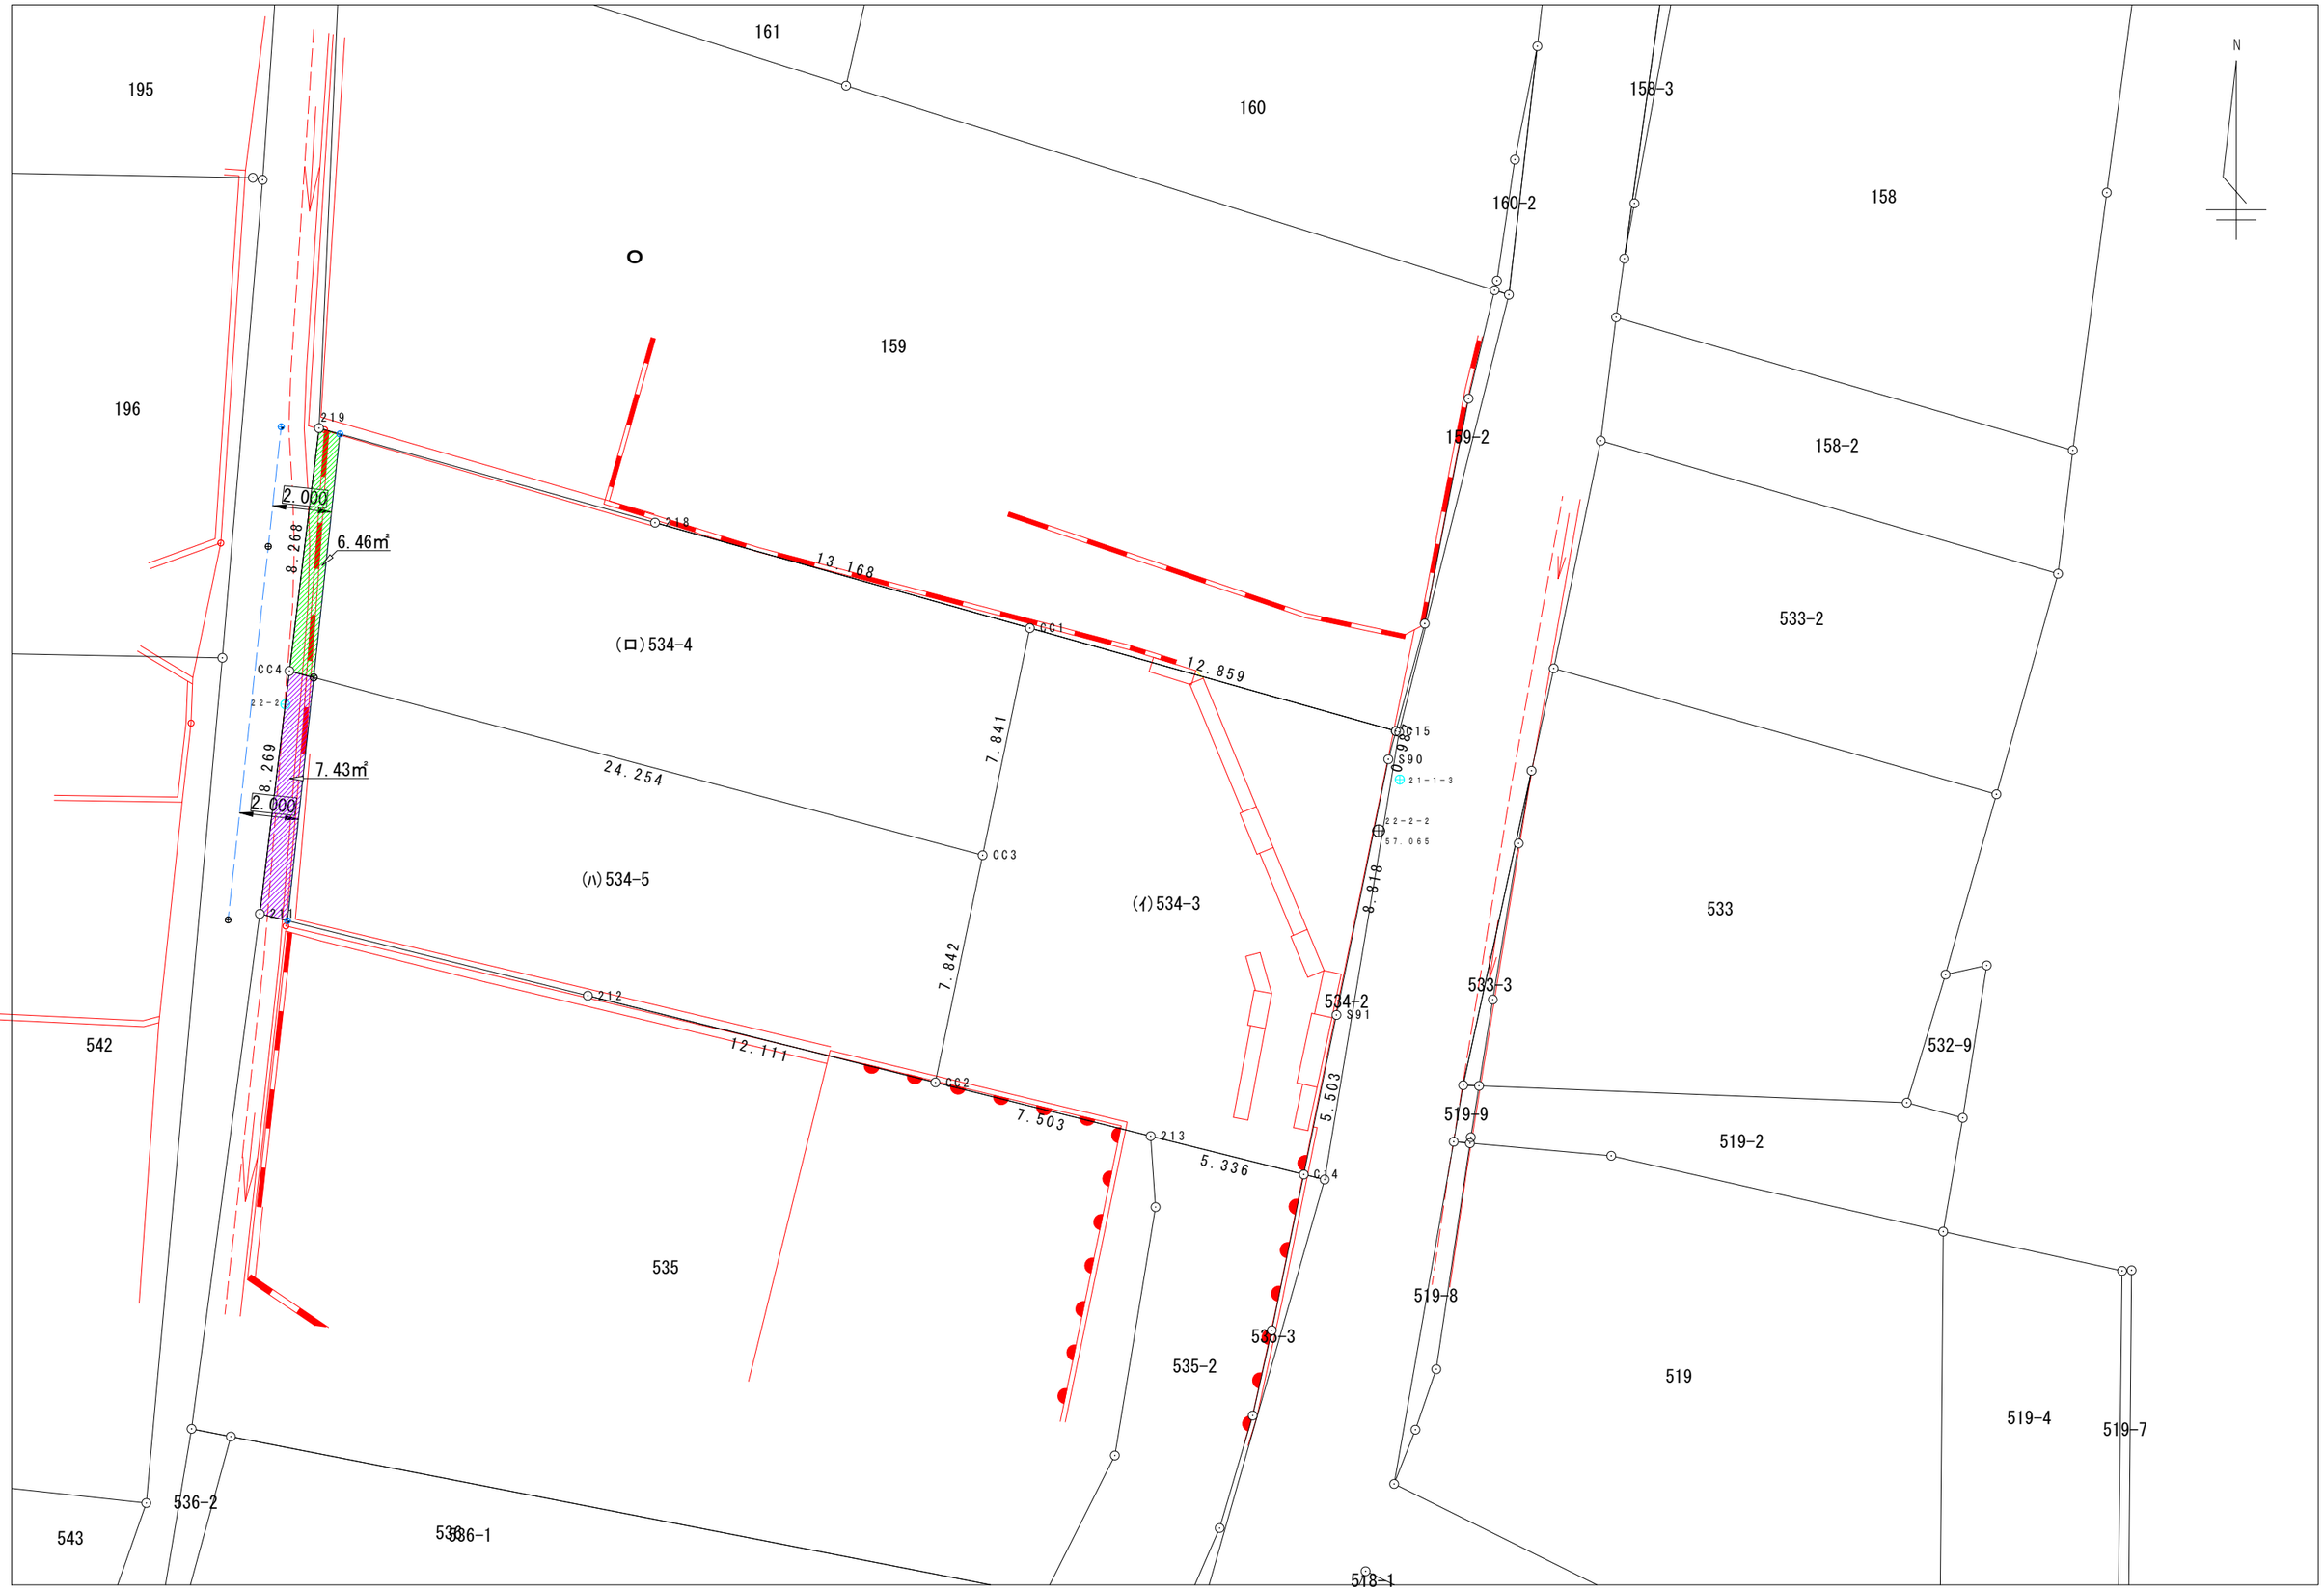

現況センター２ｍバック
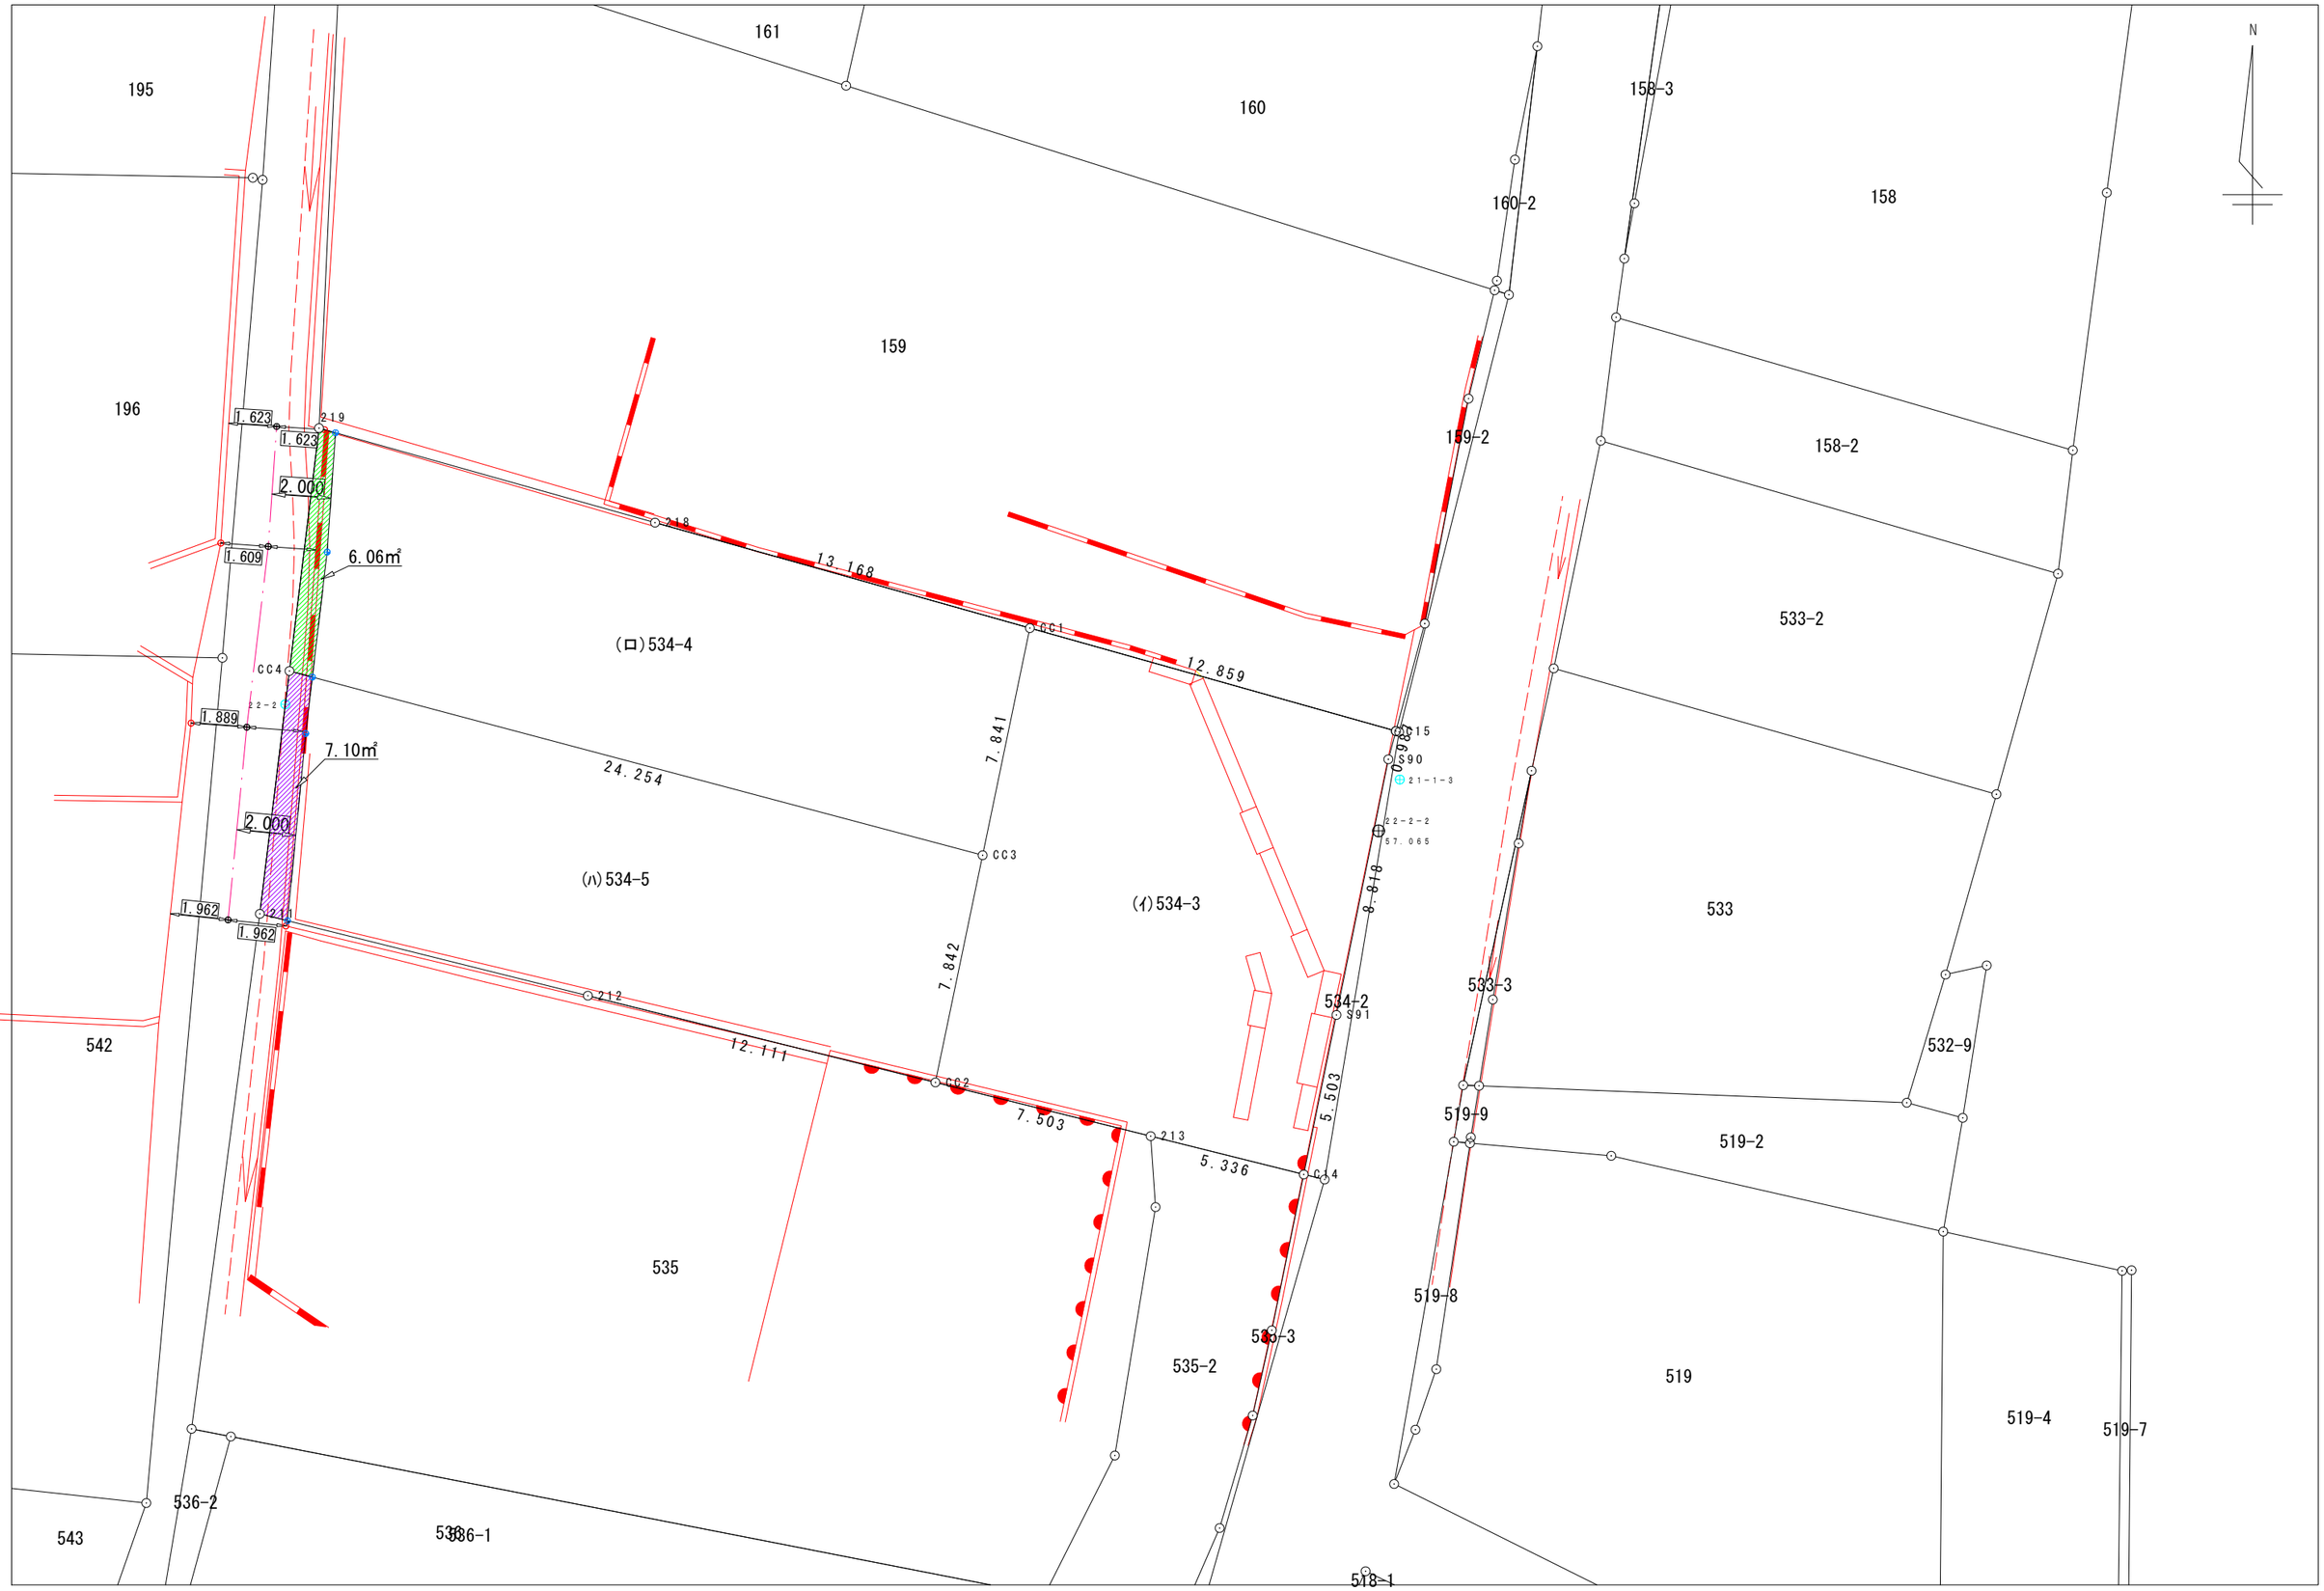
Ｓ＝１／２００