


# 給配水管施設任意図

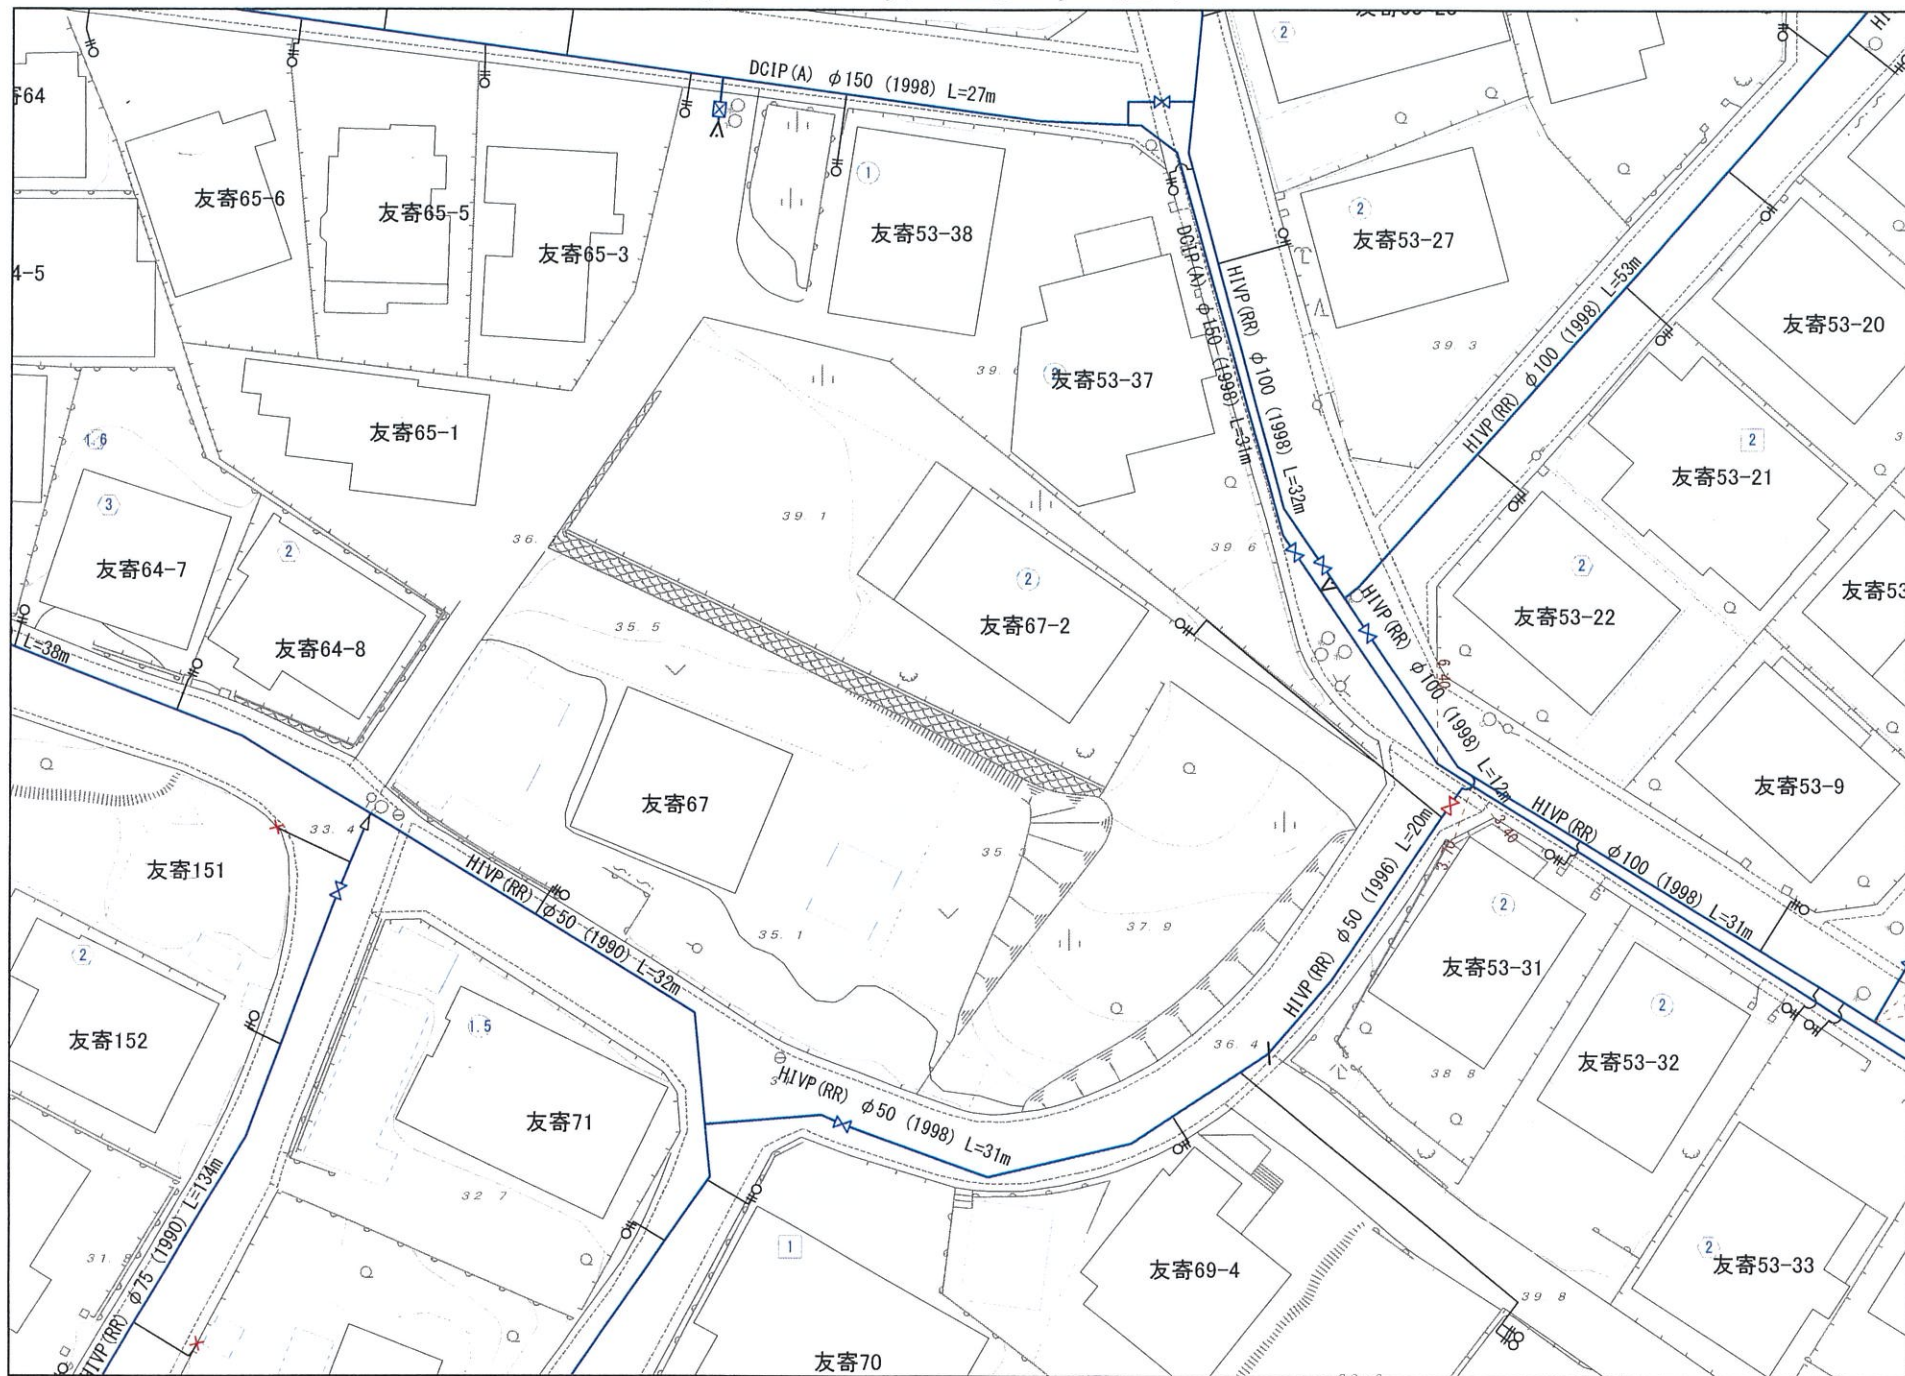

1/500

南部水道企業団

昭和41年11月1日