

地番	68-2, 68-6	<b>地積測量図</b>
土地の所在	島尻郡八重瀬町字友寄東原	

座標求積表


地番		(イ)68-2 (任意座標)			
測点名	境界標種	X座標	Y座標	$X_{n+1}-X_{n-1}$	$Y(X_{n+1}-X_{n-1})$
1	ペンキ	19000.037	22026.711	-2.984	-65727.705624
2	刻印	18990.013	22038.871	-16.332	-359938.841172
3	刻印	18983.705	22034.871	-8.162	-179848.617102
4	刻印	18981.851	22033.565	-2.509	-55282.214585
K2	刻印	18981.196	22032.907	9.107	200653.684049
K1	プラスチック杭	18990.958	22021.066	11.995	264142.686670
12	鉄筋	18993.191	22022.338	2.039	44903.547182
13	刻印	18992.997	22022.622	6.846	150766.870212
倍面積					-330.590370
面積					165.2951850
地積					165.29 m <sup>2</sup>

地番		(ロ)68-6 (任意座標)			
測点名	境界標種	X座標	Y座標	$X_{n+1}-X_{n-1}$	$Y(X_{n+1}-X_{n-1})$
K2	刻印	18981.196	22032.907	-14.156	-311897.831492
5	刻印	18976.802	22028.488	-6.961	-153340.304968
6	刻印	18974.235	22024.400	-3.763	-82877.817200
7	刻印	18973.039	22022.129	-1.401	-30853.002729
8	プラスチック杭	18972.834	22020.962	-0.464	-10217.726368
9	プラスチック杭	18972.575	22020.185	0.167	3677.370895
10	プラスチック杭	18973.001	22019.712	4.684	103140.331008
11	プラスチック杭	18977.259	22013.260	17.957	395292.109820
K1	プラスチック杭	18990.958	22021.066	3.937	86696.936842
倍面積					-379.934192
面積					189.9670960
地積					189.96 m <sup>2</sup>

総合計面積	355.2622810	m <sup>2</sup>
総合計坪数	107.46	坪

測量年月日	令和3年3月5日
座標系	任意

恒久的地物の名称及び座標値 (任意座標)			
点名	X座標	Y座標	備考
GP-1	18967.368	22019.661	金属釘
GP-2	18990.151	22044.430	金属釘

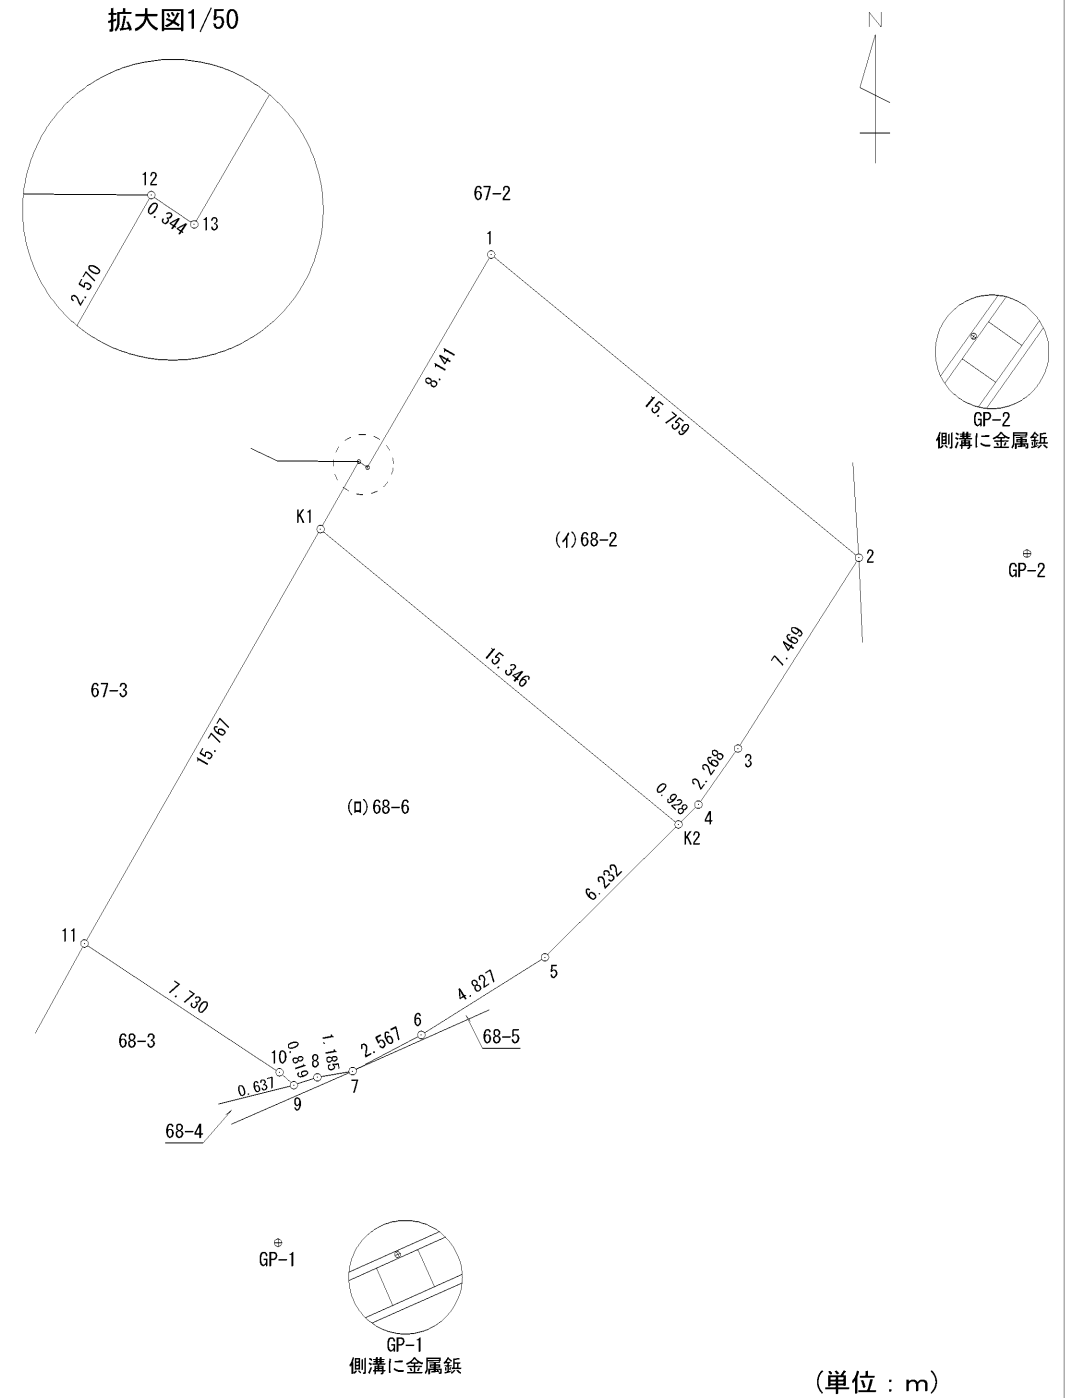

作成者	豊見城市字上田542番地2 土地家屋調査士 大城 哲也 (令和3年3月5日作成)
-----	--

申請人	有限会社イーブ 代表取締役 村濱 興範	縮尺	1/250
-----	------------------------	----	-------