


訂正事項

制作年月日	図面	検印
令和 年		
月 日		

工事名称	糸満市字潮平 宅地造成擁壁工事
工事場所	糸満市字潮平前原 534.534-1

図面名称	擁壁-立面、断面図
縮尺	S=1/200

図面番号	A 一
------	-----

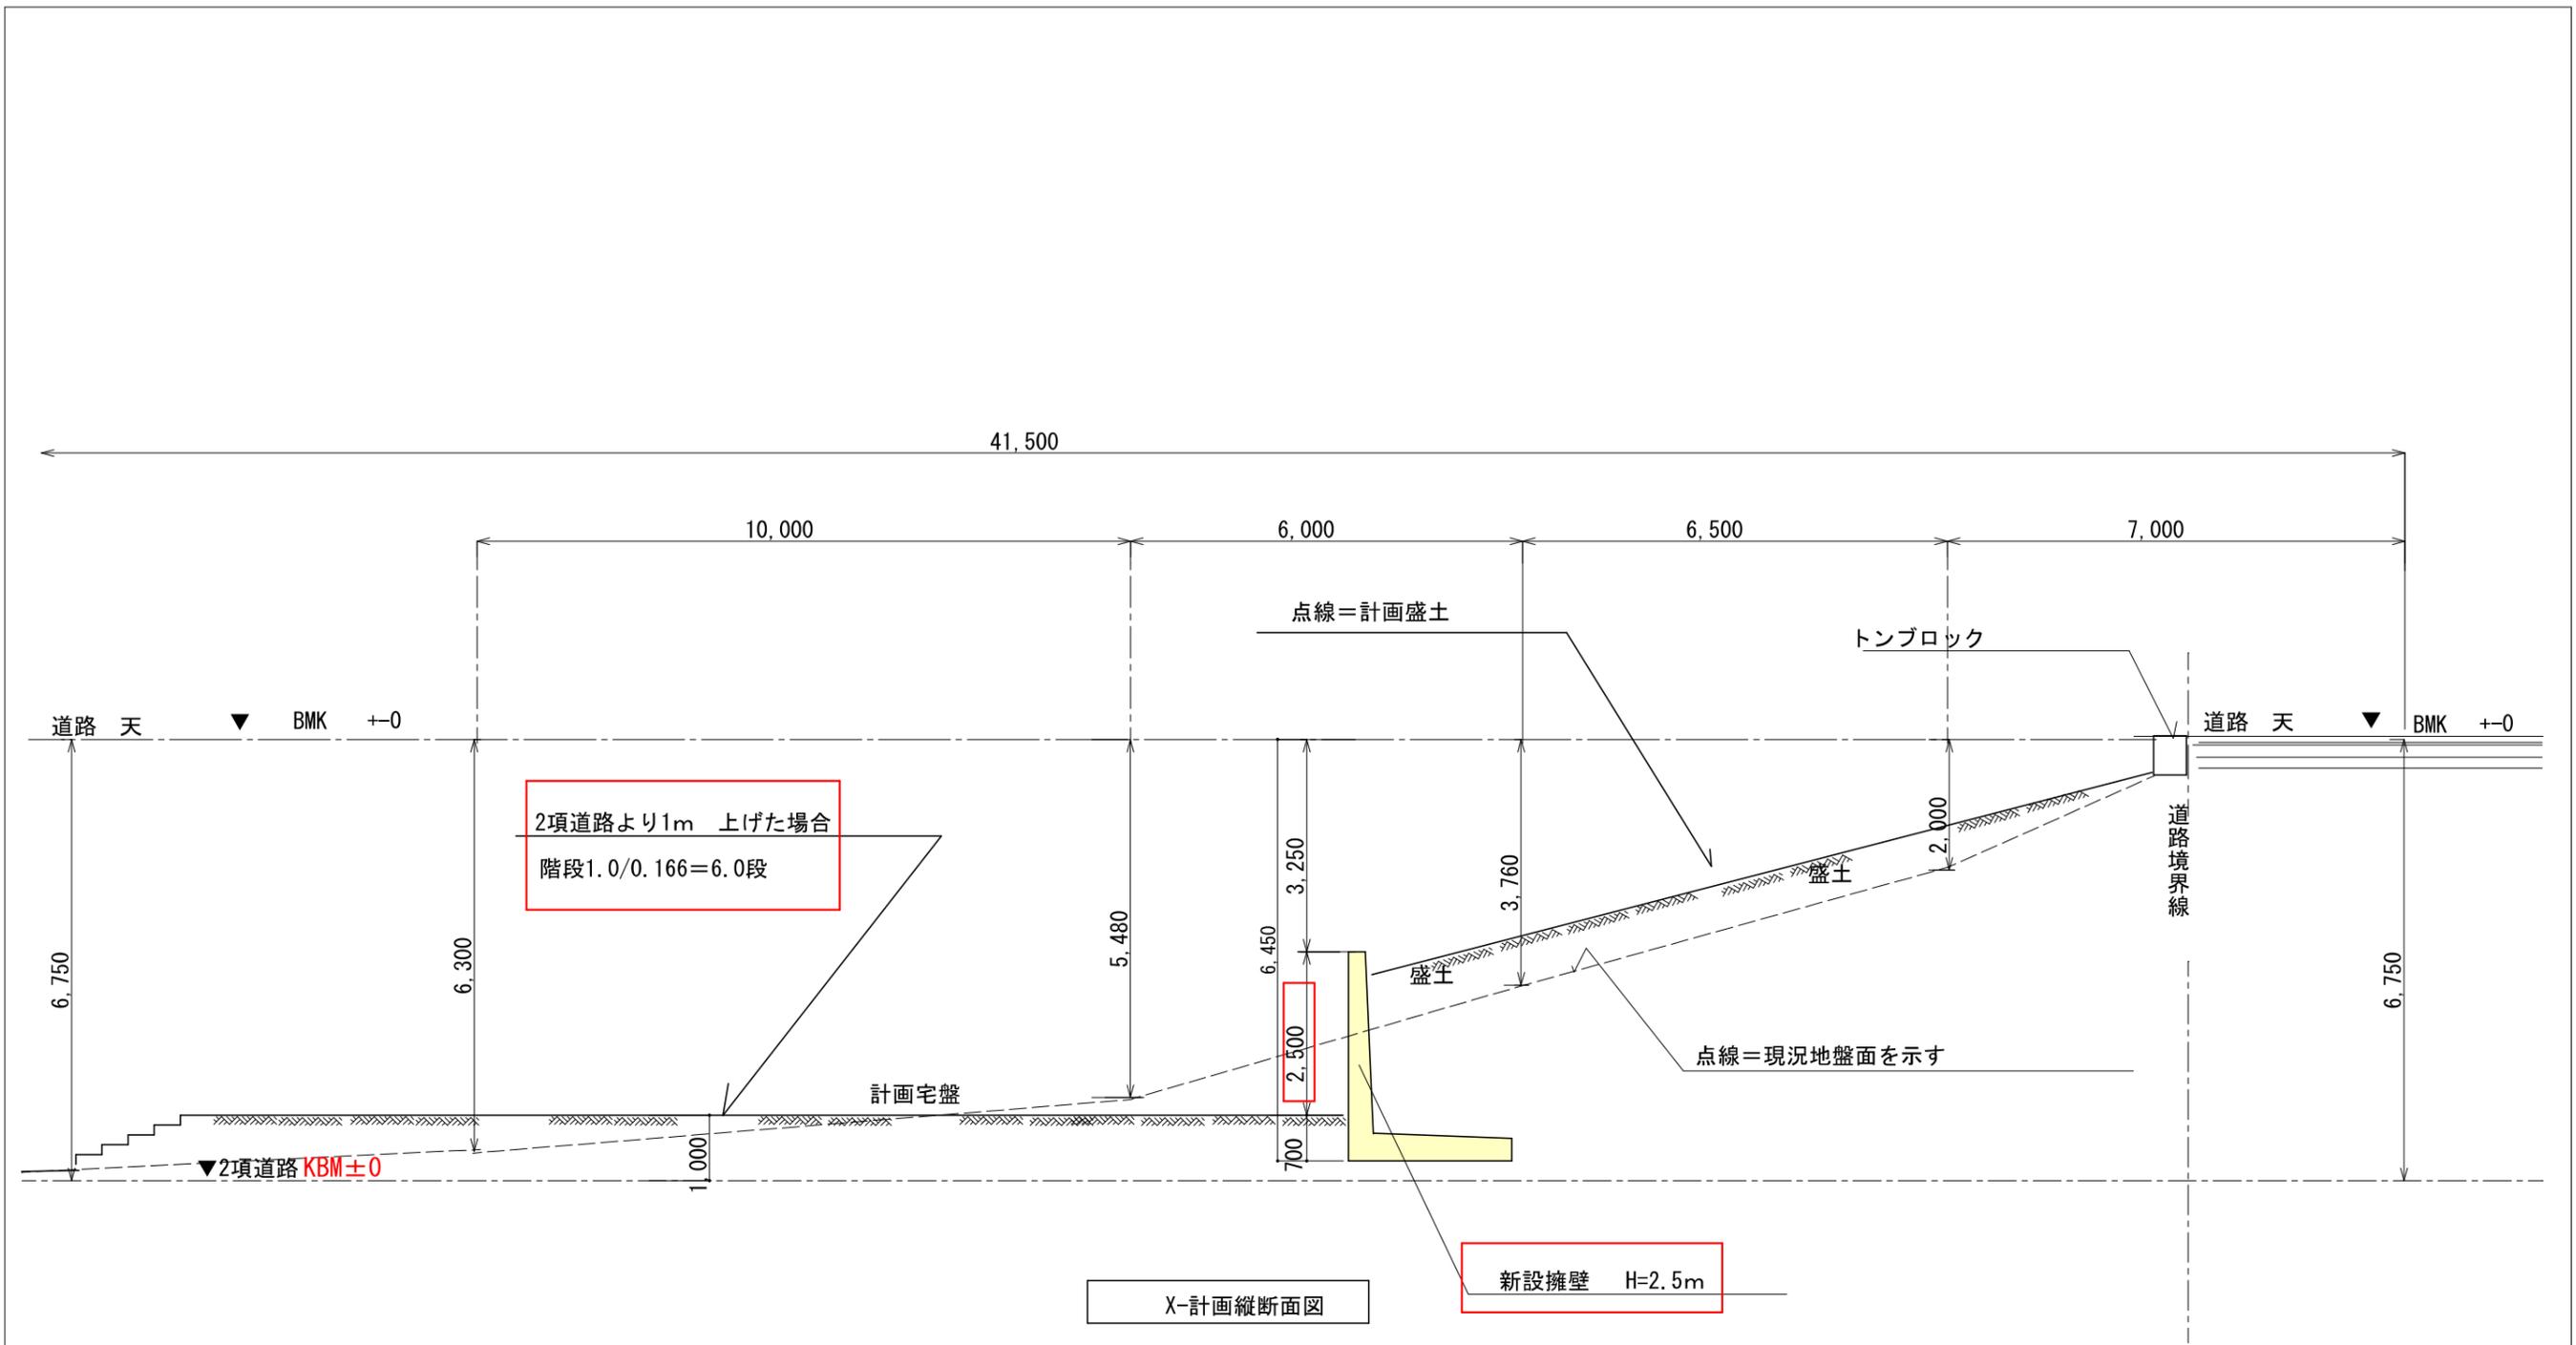

X-計画縦断面図

訂正事項	制作年月日	図面	検印	工事名称	図面名称	図面番号	
	令和 年			糸満市字潮平 宅地造成擁壁工事			擁壁-立面、断面図
	月 日			工事場所			縮尺
				糸満市字潮平前原 534.534-1	S=1/100	A 一	

