

地番

133-1, 133-4


地積測量図

土地の所在


豊見城市字我那覇前原

C53-4


公共多角点(21-2)の概略図

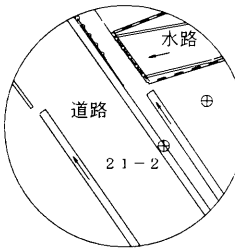

公共多角点(T-1)の概略図

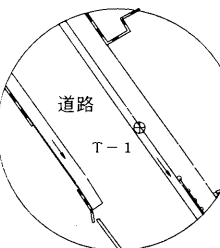

公共多角点(T-2)の概略図

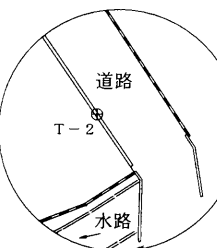


測 量 の 基 準			基 準 点 の 名 称 及 び 座 標 値				測量種別
測地系	使用与点	座標変換の有無	点 名	標 識	X	Y	TS測量
世 界	公共多角点	TKY2JGDによる	21-2	側溝縁に金属鋲	19965.750	16932.235	
			T-1	側溝縁に金属鋲	19977.507	16923.803	
			T-2	コンクリートに金属鋲	19987.627	16951.536	

座 標 求 積 表


地 番	NO	標 識	X	Y	辺 長	測 線
133-1	616	(金属鋲)	19996.299	16946.080		
	123	(金属鋲)	19991.121	16935.151	12.094	616- 123
	122	(プラスチック杭)	19981.106	16941.153	11.676	123- 122
	109	(プラスチック杭)	19975.668	16927.069	15.097	122- 109
	614	(金属鋲)	19973.172	16928.933	3.115	109- 614
	7	(プラスチック杭)	19981.998	16951.790	24.502	614- 7
	8	(金属鋲)	19983.874	16954.741	3.497	7- 8
	616	(金属鋲)	19996.299	16946.080	15.146	8- 616
倍面積			469.443373	m ²		
面 積			234.7216865	m ² 地 積	234.72	m ²
坪 数			71.0033			
133-4	123	(金属鋲)	19991.121	16935.151		
	517	(金属標)	19988.995	16930.662	4.967	123- 517
	582	(金属標)	19984.668	16922.682	9.078	517- 582
	516	(金属標)	19983.860	16923.173	0.945	582- 516
	515	(金属標)	19982.963	16921.622	1.792	516- 515
	109	(プラスチック杭)	19975.668	16927.069	9.104	515- 109
	122	(プラスチック杭)	19981.106	16941.153	15.097	109- 122
	123	(金属鋲)	19991.121	16935.151	11.676	122- 123
倍面積			332.005070	m ²		
面 積			166.0025350	m ² 地 積	166.00	m ²
坪 数			50.2157			

*公 式 $A = 1/2 \sum (X_2 - X_1)(Y_1 + Y_2)$

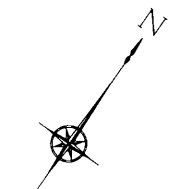

Y16925
X20000

☒ 世界測地系	☐ 任意座標
平面直角座標系	XV
測 量 年 月 日	平成25年 4 月 23 日

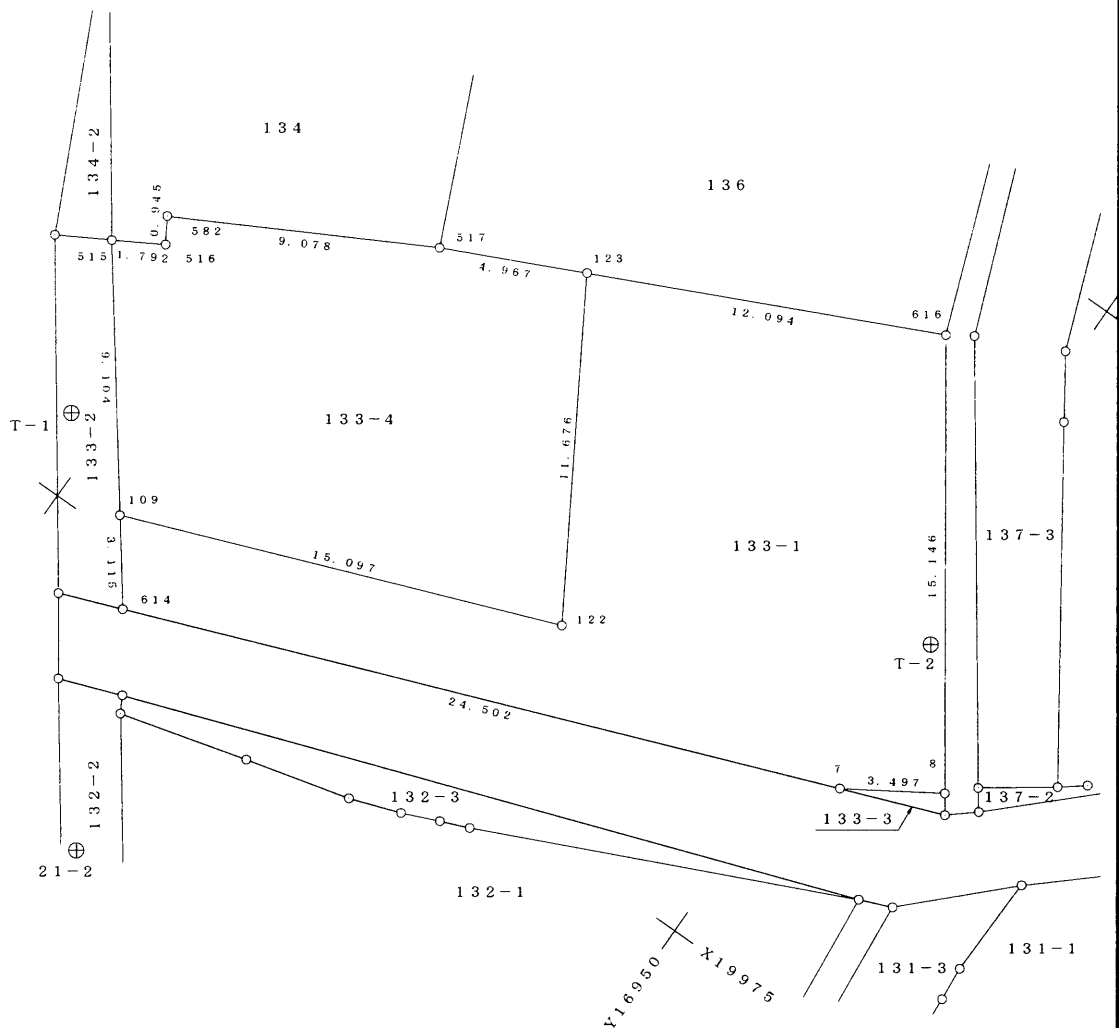

報告書 No. 1300034

作成者

那覇市繁多川五丁目16番13号
土地家屋調査士 親 泊 仲 孝 (平成 25年 4 月 11日作成)

申請人


上 原 弘 次

縮尺

1 / 250

(日本土地家屋調査士会連合会用紙)

地番	133-1, 133-4	地積測量図	
土地の所在	豊見城市字我那覇前原	C53-4	

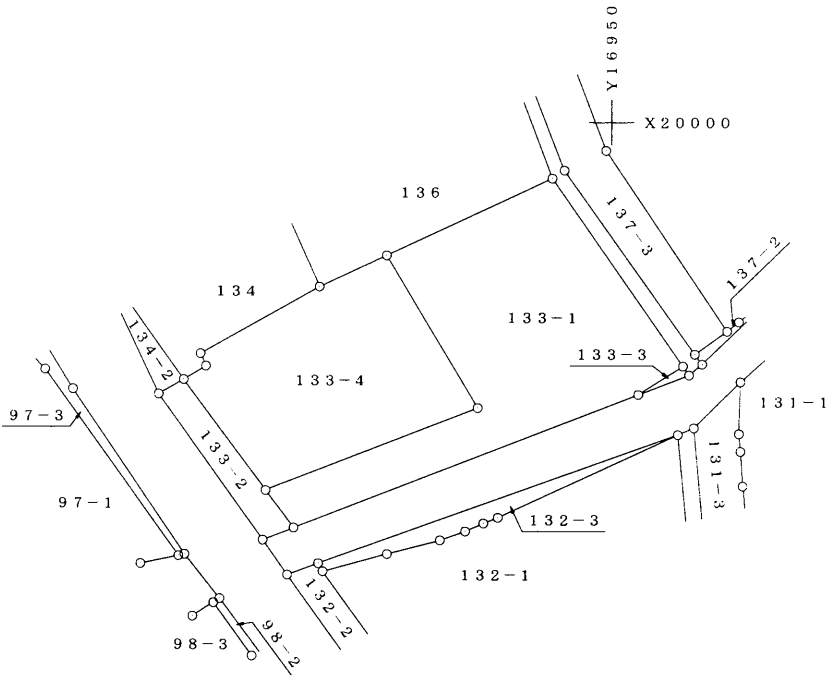

(日調連9)

報告書 No. 1300034

作成者	那覇市繁多川五丁目16番13号 土地家屋調査士 親泊 仲孝 (平成 25年 4月 11日作成)	申請人	上原 弘次	縮尺	1 / 500
-----	--	-----	-------	----	---------

(日本土地家屋調査士会連合会用紙)