


地番	133-2, 133-5	地積測量図 ^{1/2}	
土地の所在	豊見城市字我那覇前原	C53-4	

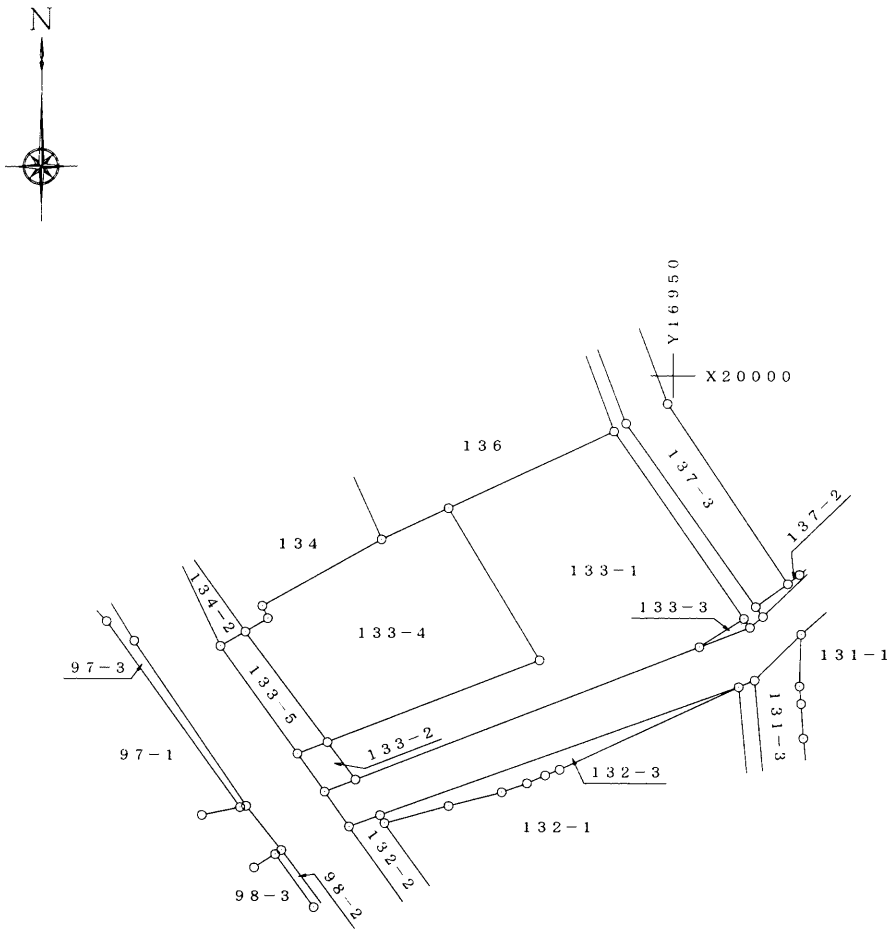

(日調連9)

作成者	那覇市繁多川五丁目16番13号 土地家屋調査士 親泊仲孝 (平成25年6月17日作成)
-----	--

(日本土地家屋調査士会連合会用紙)

報告書 No. 1300077

申請人	上原弘次	縮尺	1/500
-----	------	----	-------



地番

133-2, 133-5


地積測量図

土地の所在


豊見城市字我那覇前原

C53-4

公共多角点(21-2)の概略図

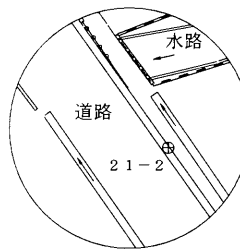

公共多角点(T-1)の概略図

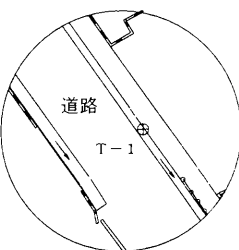


☒ 世界測地系	☐ 任意座標
平面直角座標系	XV
測量年月日	平成25年7月16日

測量の基準			基準点の名称及び座標値				測量種別
測地系	使用与点	座標変換の有無	点名	標識	X	Y	
世界	公共多角点	TKY2JGDによる	21-2	側溝縁に金属鋳	19965.750	16932.235	
			T-1	側溝縁に金属鋳	19977.507	16923.803	TS測量

座標求積表

地番	NO	標識	X	Y	辺長	測線
(イ) 133-2	109	(プラスチック杭)	19975.668	16927.069		
	619	(金属鋳)	19974.923	16925.138	2.070	109- 619
	618	(金属鋳)	19972.404	16926.943	3.099	619- 618
	614	(金属鋳)	19973.172	16928.933	2.133	618- 614
	109	(プラスチック杭)	19975.668	16927.069	3.115	614- 109
倍面積			12.607506	m ²		
面積			6.3037530	m ² 地積		6.30 m ²
坪数			1.9068			
(ロ) 133-5	515	(金属標)	19982.963	16921.622		
	617	(金属鋳)	19982.045	16920.035	1.833	515- 617
	619	(金属鋳)	19974.923	16925.138	8.761	617- 619
	109	(プラスチック杭)	19975.668	16927.069	2.070	619- 109
	515	(金属標)	19982.963	16921.622	9.104	109- 515
倍面積			34.131828	m ²		
面積			17.0659140	m ² 地積		17.06 m ²
坪数			5.1624			

*公式 $A = 1/2 \sum (X_2 - X_1)(Y_1 + Y_2)$

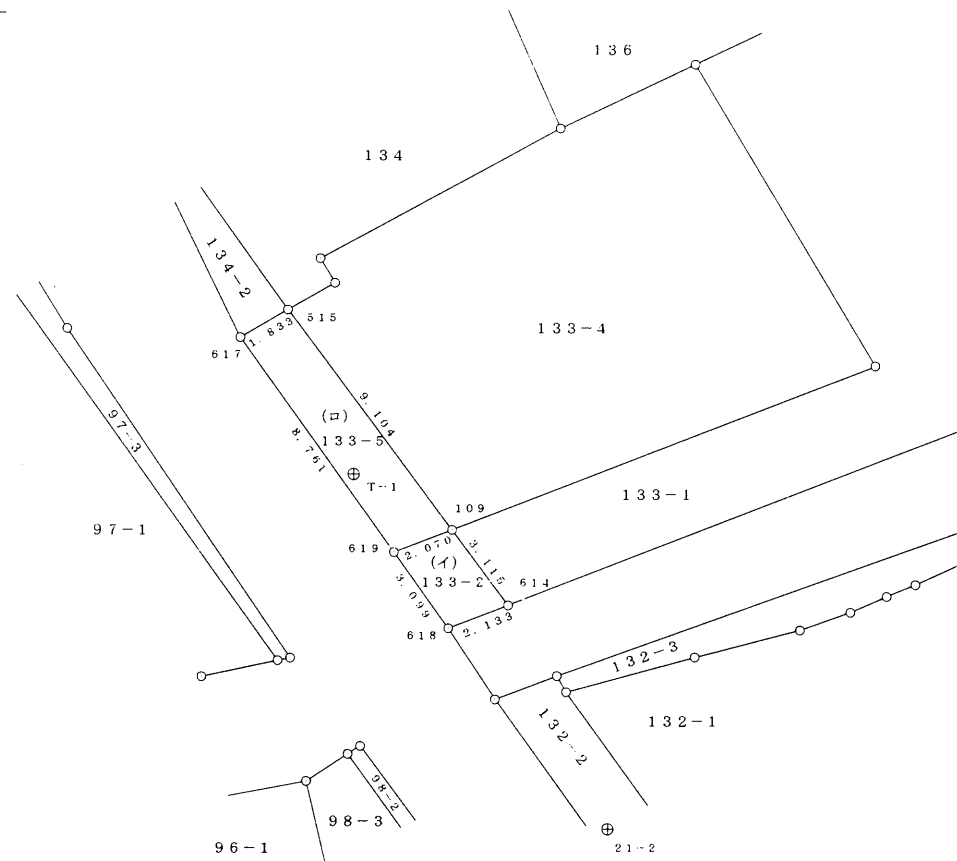

報告書 No. 1300077

作成者

那覇市繁多川五丁目16番13号
土地家屋調査士 親泊仲孝 (平成25年6月17日作成)

申請人

上原弘次



縮尺

1/250

(日本土地家屋調査士会連合会用紙)