

地番 (イ) 534-3
(ロ) 534-4
(ハ) 534-5

地積測量図



土地の所在 糸満市字潮平前原

地番	(イ) 534-3					
測点	標識	X	Y	X-X	Y (X-X)	辺長
C15		15801.267	17679.526	4.433	78373.338758	12.859
CC1		15804.747	17667.147	-4.197	-74149.015959	7.841
CC3		15797.070	17665.550	-15.354	-271236.854700	7.842
CC2		15789.393	17663.952	-9.492	-167666.232384	7.503
213		15787.578	17671.232	-3.111	-54975.202752	5.336
C14		15786.282	17676.408	4.095	72384.890760	5.503
S91		15791.673	17677.513	14.032	248050.862416	8.818
S90		15800.314	17679.270	9.594	169614.916380	0.987
倍面積						396.702519
面積						198.3512595
地積						198.35 m ²
坪						60.001256

地番	(ロ) 534-4					
測点	標識	X	Y	X-X	Y (X-X)	辺長
CC4		15803.298	17642.109	-14.435	-254663.843415	24.254
CC3		15797.070	17665.550	1.449	25597.381950	7.841
CC1		15804.747	17667.147	11.241	198596.399427	13.168
218		15808.311	17654.471	6.758	119308.915018	11.800
219		15811.505	17643.111	-5.013	-88444.915443	8.268
倍面積						393.937537
面積						196.9687685
地積						196.96 m ²
坪						59.583052

地番	(ハ) 534-5					
測点	標識	X	Y	X-X	Y (X-X)	辺長
CC4		15803.298	17642.109	-1.980	-34931.375820	8.269
211		15795.090	17641.108	-10.974	-193593.519192	11.433
212		15792.324	17652.201	-5.697	-100564.589097	12.111
CC2		15789.393	17663.952	4.746	83833.116192	7.842
CC3		15797.070	17665.550	13.905	245639.472750	24.254
倍面積						383.104833
面積						191.5524165
地積						191.55 m ²
坪						57.944606

測量年月日	令和 3年 6月 14日
座標系	系
測地系	任意座標

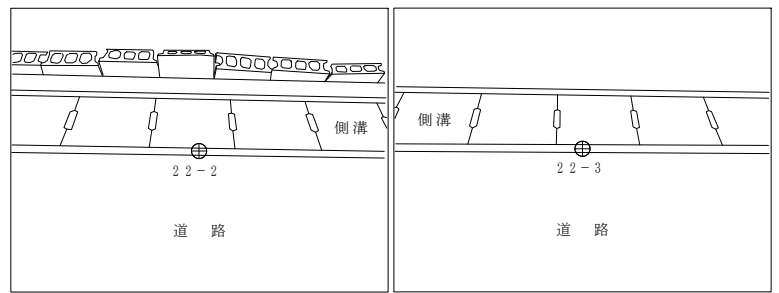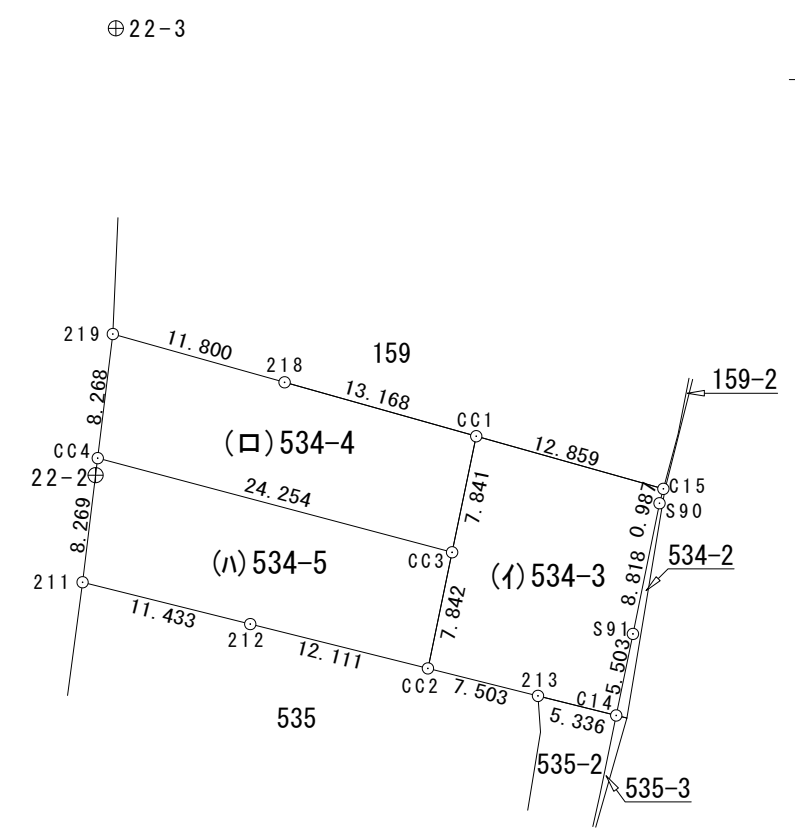

測点	X	Y	点属性	標識
22-2	15802.172	17641.969	恒久的地物	側溝に刻印
22-3	15831.720	17643.308	恒久的地物	側溝に刻印

作成者 糸満市西崎一丁目2番15号
土地家屋調査士 上原 隆 (令和 3年 8月 24日作成)

申請人 有限会社 イープ
代表取締役 村 濱 興 範

縮尺 1/500